



GMINA KARCMISKA

ZMIANA MIEJSCOWEGO PLANU ZAGOSPODAROWANIA PRZESTRZENNEGO GMINY KARCMISKA CZĘŚĆ A

ZAŁĄCZNIK NR 6 DO
PROGNOZY ODDZIAŁYWANIA NA ŚRODOWISKO
SKALA 1:1000

OBRĘB CHODLIK



LEGENDA DO STUDIUM UWARUNKOWAŃ I KIERUNKÓW ZAGOSPODAROWANIA PRZESTRZENNEGO GMINY KARCMISKA

● I GRANICA OBSZARU OBSŁUGI ZMIANA STUDIUM

✗ USTALENIA STUDIUM SPRESKONIE NA PODSTAWIE
ZMIANY STUDIUM

REZERWY PRZEZNACZENIA LECYONANIA TERENÓW

MNRM - tereny zabudowy mieszkaniowej (jednostkowej) i zagrodowej

ML - tereny zabudowy mieszkaniowej indywidualnej

U - tereny zabudowy usługowej

PG - tereny graniczne

R - tereny rekreacji

RM - tereny zabudowy zagrodowej

RZL - tereny rekreacji do zabawy

EW - tereny elektroenergetyczne

UP - tereny zabudowy usługowej

T - tereny infrastruktury technicznej

UMM - tereny zabudowy usługowej (mieszkalnej) jednostkowej

U - tereny zabudowy usługowej

UC - tereny zabudowy usługowej

UP - tereny usług publicznych

LS - tereny usług publicznych

VS - teren zabudowy rekreacyjnej - rekreacyjnej

ZL - tereny oświaty

ZN - tereny rekreacji

ZN - tereny rekreacji

UP - tereny usług publicznych

UP - tereny usług publicznych

MAPA PODSTAWOWEGO ZAGOSPODAROWANIA TERENU w skali 1:1000

Obiekt Chodlik dz.1207, 1225 nr sekcji 135.324.113
Mapa aktualna w obrębie zakreślonym kolorem żółtym

Województwo: lubelskie
Powiat: opolski
Jednostka ewid.: 061203_2 Karczmiska
Obręb: 02-Chodlik

Układ współrzędnych prostokątnych płaskich - „1965”
Układ wysokościowy - „1960”
KRS 66401.2.636.2015

Szkie orientacji w skali 1 : 25 000

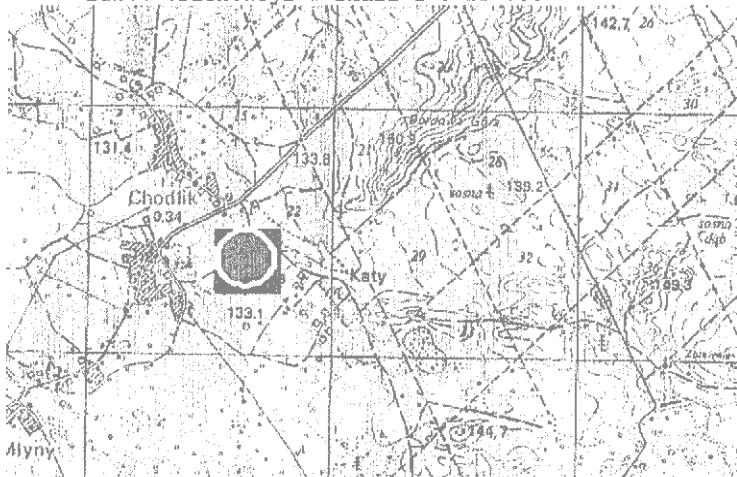

GEODEZJA
Sebastian Piątek
24-300 Opole Lub., ul. Krzywe Koło 26
Tel. 502-663-946, 531-143-175
NIP 717 18 300 77, REG. 061621708

Wyk. dnia 2015.06.11
zlec. nr 17/2015

GEODETA UPRAWNIENY
upr. MOPB nr 15458
Marian Piątek
24-300 Opole Lub., ul. Krzywe Koło 26
Tel. 502-663-946, 531-143-175
NIP 717 18 300 77, REG. 061621708

Granice działek posiadają współrzędne, których dokładność została określona zgodnie ze standardami technicznymi obowiązującymi w geodezji.

Wykonanie niniejszej mapy nie było poprzedzone ustaleniami dotyczącymi występowania służbowych gruntowych obciążających grunty położone w granicach projektowanej inwestycji budowlanej.

Na mapie nie umieszczono linii zabudowy zgodnych z miejscowym planem zagospodarowania przestrzennego.

Pośrednicę się, że niniejszy dokument został opracowany w wyniku pracy geodetyzycznej i kartograficznej, których rezultatem jest opracowanie techniczne w oparciu o dane geodezyjne i kartograficzne.	STARSZA CIOPŁSKI ul. Lubelska 4 24-300 Opole Lubelskie
Opis prowadzący państwowy zob. geodezyjny i kartograficzny	P.0612.2015.723
Identyfikator: geodezyjny miejscowości i terenów	2015-07-01
Data wpisania operacji technicznej do ewidencji miejscowości i terenów	Z up. STARSZY Sławomir Konior Kierownik Referatu Powiatowy Ośrodek Dokumentacji Geodezyjnej i Kartograficznej
Imię, nazwisko i podpis osoby opracowującej operację	

— granice planu

— linie rozgraniczające tereny o różnym przeznaczeniu
lub różnych zasadach zagospodarowania

— nieprzekraczalne linie zabudowy

PRZEZNACZENIE TERENÓW:

U - tereny zabudowy usługowej

OBSZARY WYMAGAJĄCE SZCZEGÓLNYCH WARUNKÓW ZAGOSPODAROWANIA TERENÓW:

— granice strefy technologicznej od napowietrznych linii
elektroenergetycznych SN

OZNACZENIA INFORMACYJNE:

— napowietrzne linie elektroenergetyczne SN

