



GMINA KARCMISKA

ZMIANA MIEJSCOWEGO PLANU ZAGOSPODAROWANIA PRZESTRZENNEGO GMINY KARCMISKA CZĘŚĆ A

ZAŁĄCZNIK NR 2 DO
PROGNOZY ODDZIAŁYWANIA NA ŚRODOWISKO
SKALA 1:1000

OBRĘB KARCMISKA PIERWSZE

Typy oddziaływania na środowisko

typ 3

LEGENDA DO STUDIUM UWARUNKOWAŃ I KIERUNKÓW ZAGOSPODAROWANIA PRZESTRZENNEGO GMINY KARCMISKA

● I GRANICA OBSZARU OBJĘTEGO ZMIANĄ STUDIUM
X USTALENIA STUDIUM WIELOKROJNE NA PODSTAWIE
ZMIANY STUDIUM
X USTALENIA STUDIUM WIELOKROJNE NA PODSTAWIE
ZMIANY STUDIUM

LEGENDA DO STUDIUM UWARUNKOWAŃ I KIERUNKÓW ZAGOSPODAROWANIA PRZESTRZENNEGO GMINY KARCMISKA

● I GRANICA OBSZARU OBJĘTEGO ZMIANĄ STUDIUM
X USTALENIA STUDIUM WIELOKROJNE NA PODSTAWIE
ZMIANY STUDIUM

MAPA PODSTAWOWEGO ZAGOSPODAROWANIA TERENU w skali 1:1000

Obiekt Karczmiska Pierwsze dz.2112 nr sekcji 135.324.033
Mapa aktualna w obrębie zakreślonym kolorem żółtym

Województwo: lubelskie
Powiat: opolecki
Jednostka ewid.: 061203_2 Karczmiska
Obręb: 07-Karczmiska Pierwsze

Układ współrzędnych prostokątnych płaskich - „1965”
Układ wysokościowy - „1960”
KRG 66401.2.637.2015

GEODEZJA

Sebastian Piątek

24-300 Opole Lub., ul. Krzywe Koło 26

Tel. 502-663-946, 531-143-175

NIP: 717 18 300 77, REG: 081821708

Wyk. dnia 2015.06.11

zlec. nr 17/2015


GEODETA UPRAWNIONY

upr. MGPI 8 nr 15450

Marian Piątek

74-165 Opole Lub., pl. Krzywe Koło

tel. 827-94-72

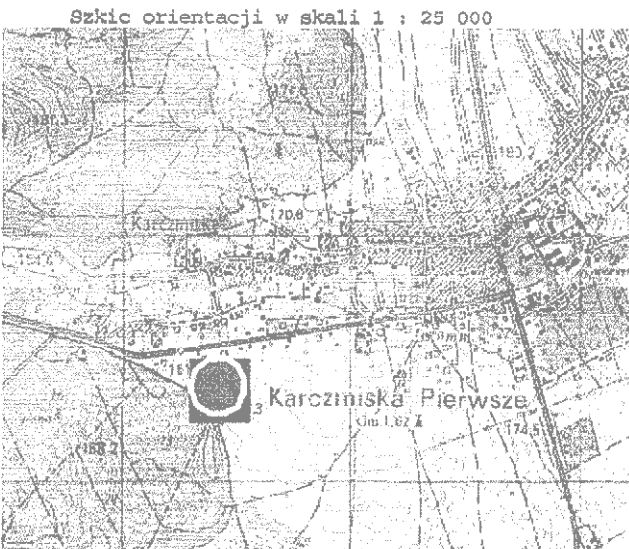

Granice działek posiadają współrzędne, których dokładność została określona zgodnie ze standardami technicznymi obowiązującymi w geodezji.

Wykonanie niniejszej mapy nie było poprzedzone ustaleniami dotyczącymi występowania służebności gruntowych obciążających grunty położone w granicach projektowanej inwestycji budowlanej.

Na mapie nie umieszczono linii zabudowy zgodnych z miejscowym planem zagospodarowania przestrzennego.

Posiada się, że niniejszy dokument został opracowany w wyniku prac geodezyjnych i kartograficznych, których rezultaty zawiera opis techniczny wpisany do ewidencji materiałów geodezyjnych i kartograficznych.	STAROSTA OPOLSKI ul. Lubelska 4 24-300 Opole Lubelskie
Organ prowadzący państwowy zasób geodezyjny i kartograficzny	P. 0612. 2015. 730
Identyfikator ewidencyjny materiału zasobu państwowego technicznego	2015-07-01
Data wpisania opisu technicznego do ewidencji materiałów zasobu	Z up. STAROSTY Sławomir Konior Kierownik Referatu Powiatowy Ośrodek Dokumentacji Geodezyjnej i Kartograficznej
Imię, nazwisko i podpis osoby reprezentującej organ	

0 25 50 100 150 200 m



WYRYS ZE STUDIUM UWARUNKOWAŃ I KIERUNKÓW ZAGOSPODAROWANIA PRZESTRZENNEGO GMINY KARCMISKA

