


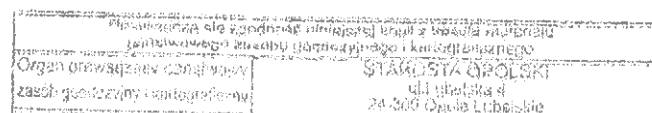


**ZAŁĄCZNIK NR 5 DO  
PROGNOZY ODDZIAŁYWANIA NA ŚRODOWISKO  
SKALA 1:1000**

**MAPA PODSTAWOWEGO  
ZAGOSPODAROWANIA TERENU  
OBRĘB CHODLIK  
GMINA KARCZMISKA  
SKALA 1:1000**



### GRANICA PLANU

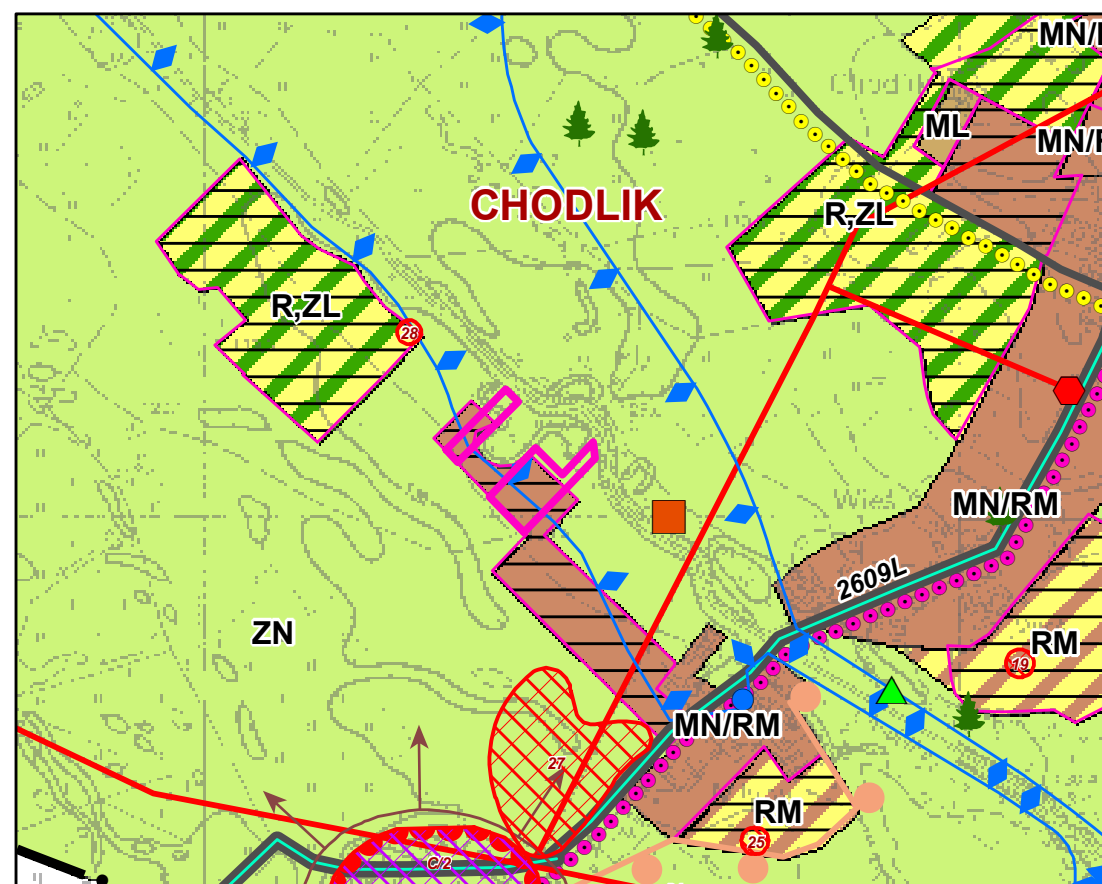

typ 4

**MAPA PODSTAWOWEGO  
ZAGOSPODAROWANIA TERENU  
OBRĘB CHODLIK  
GMINA KARCZMISKA  
SKALA 1:1000**

Imię i nazwisko właściciela nieruchomości	STAROSTA OROSKI ul. Lubielska 40-200 Opatów Lubelski
Imię i nazwisko osoby zast. posiadacza nieruchomości	MAMA PODSIĘDZIEGO
Nazwa metrażu zasobu	1960-00000000000000000000
Identyfikator dostępu metrażu zasobu	1898-11-8-1007
Data wykonania kopii	06 MAJ 2015
Imię, nazwisko i podpis osoby reprezentującej organ	2 up. STAROSTY <i>Stawomir Koniór</i> inspektor

**UWAGA!**  
Granice działek uwidocznione na niniejszej mapie nie są granicami prawnymi i nie mogą służyć za podstawę do wyznaczania ich własności.

**UWAGA:**  
Granice działek uwidocz-  
nionej na niniejszej mapie nie  
przewidywają i nie mogą służyć  
do wyznaczania ich

MAPA PODSTAWOWEGO ZAGOSPODAR

— — granice planu

—— linie rozgraniczające tereny o różnym przeznaczeniu  
lub różnych zasadach zagospodarowania

 nieprzekraczalne linie zabudowy

### PRZEZNACZENIE TERENÓW:

☐ MNRM - tereny zabudowy mieszkaniowej jednorodzinnej i zabudowy zagrodowej

☐ MNU - tereny zabudowy mieszkaniowej jednorodzinnej i zabudowy usługowej

☐ ZN - tereny zieleni nieurządzonej

**OBSZARY PODLEGAJĄCE OCHRONIE WYZNACZONE  
NA PODSTAWIE PRZEPISÓW ODREBNYCH:**



zasięg granic obszarów szczególnego zagrożenia powodzią