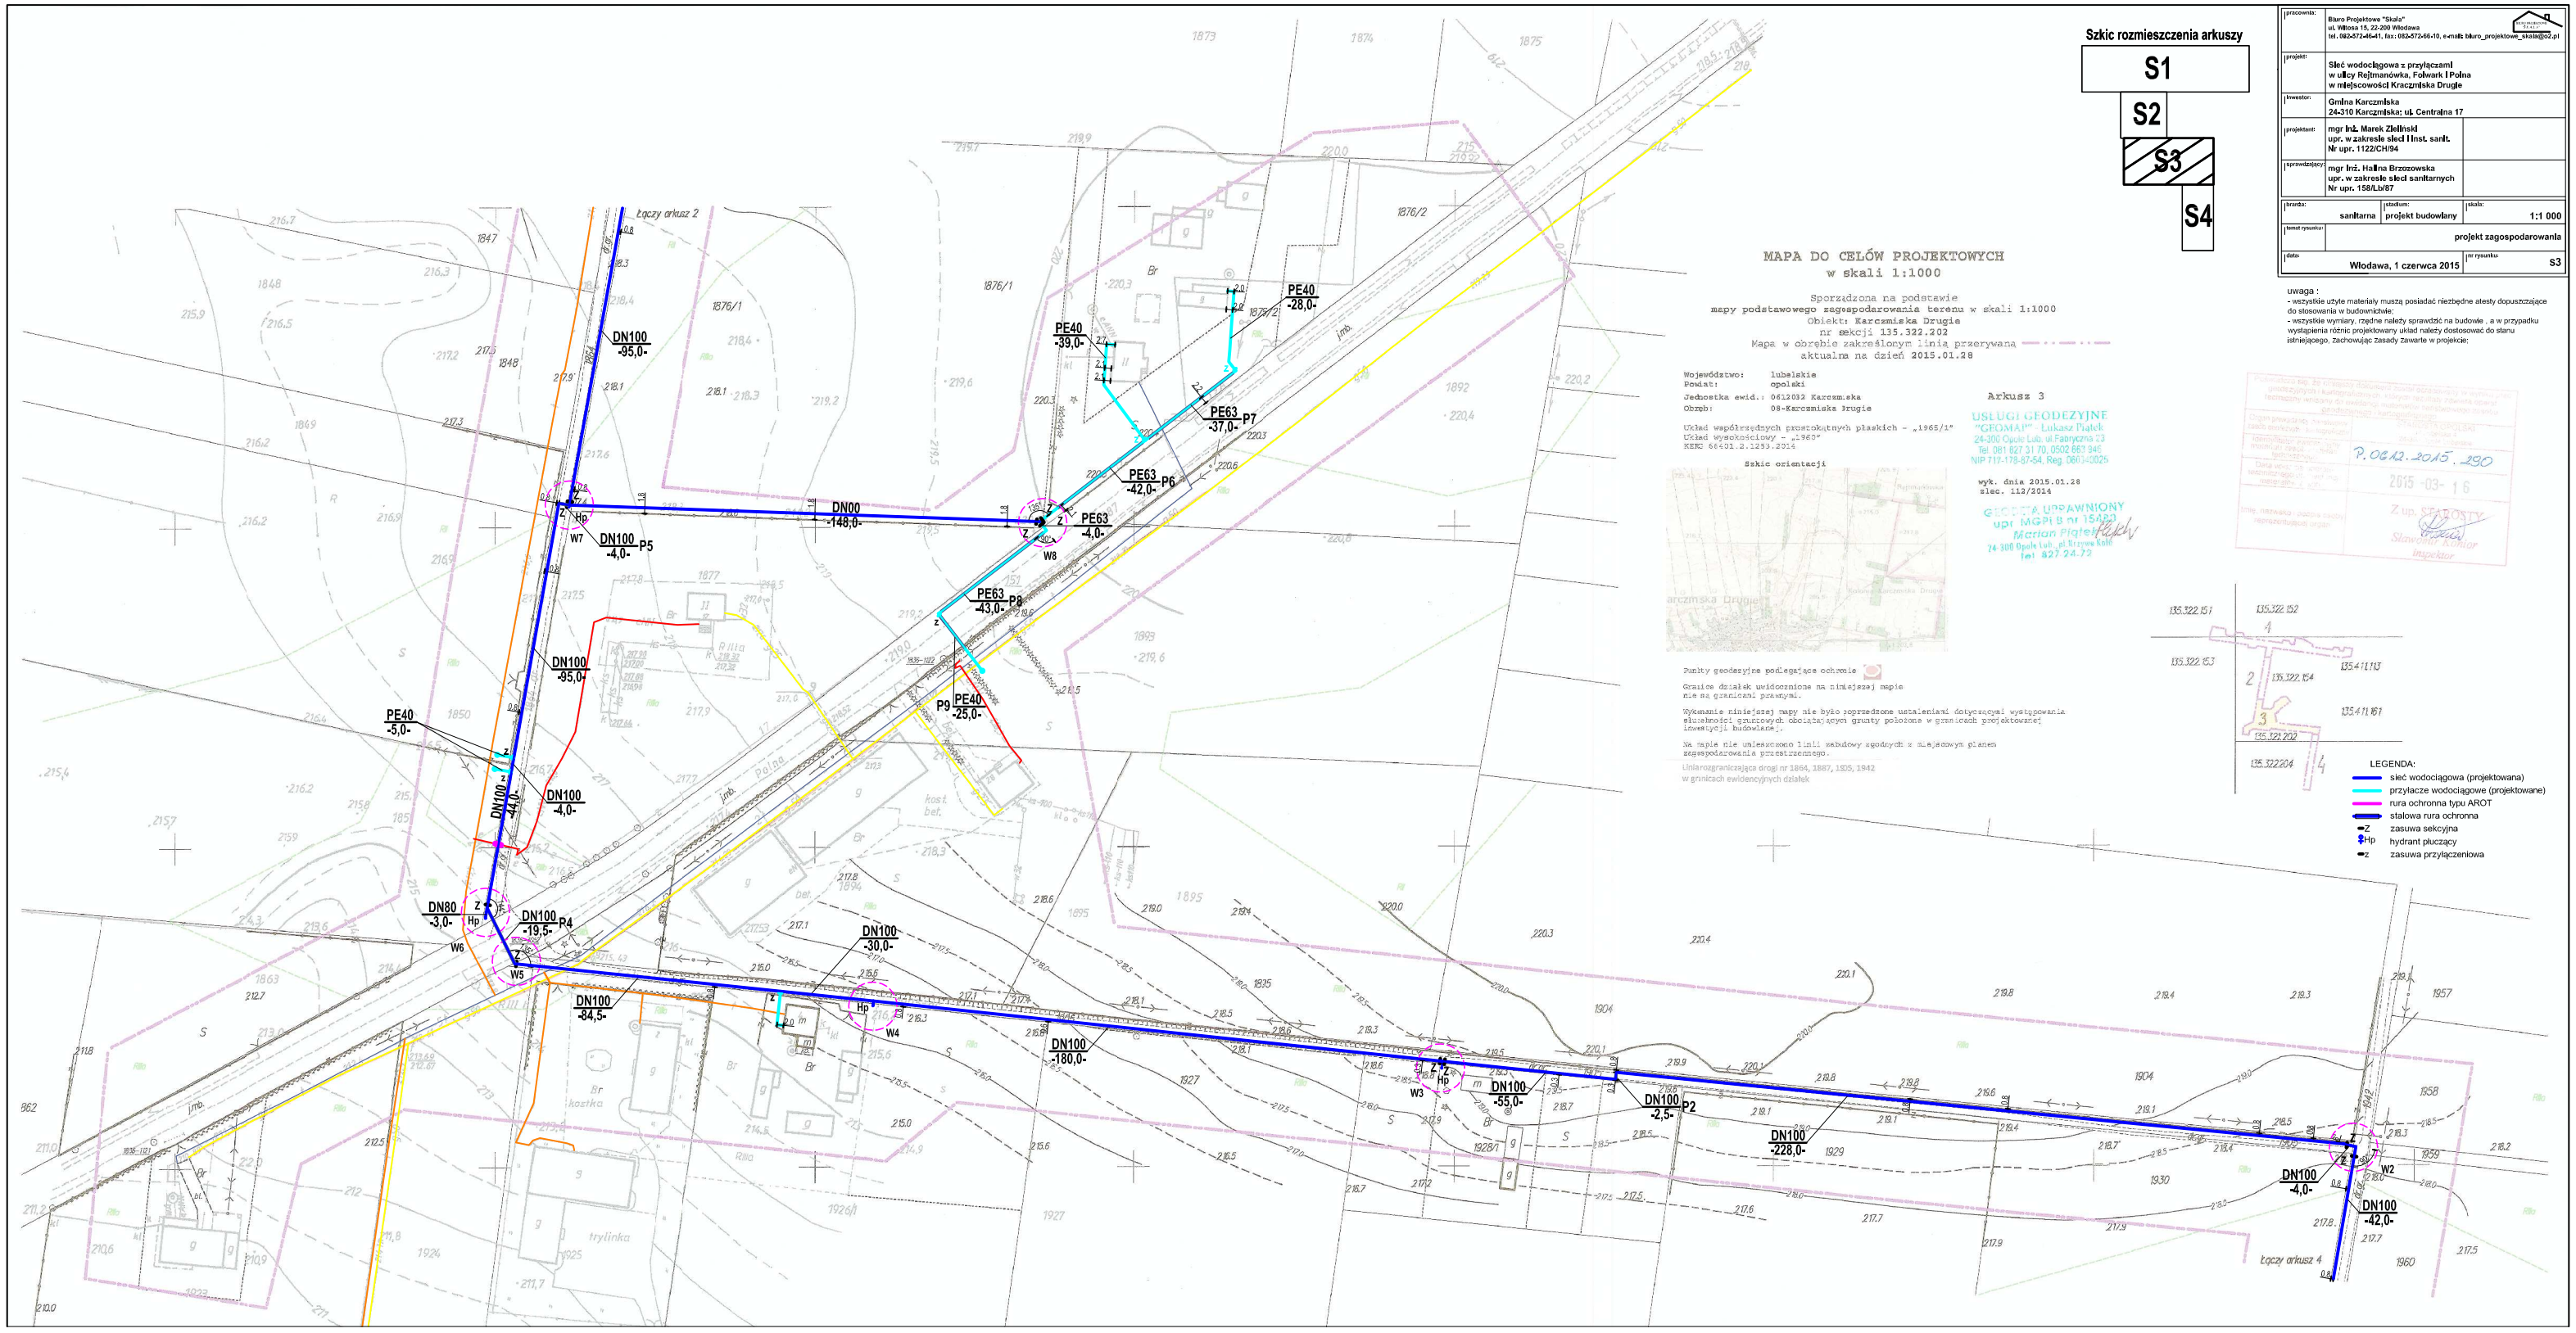

Szkic rozmieszczenia arkuszy

S1

S2

S3

S4

pracownia:	Biuro Projektowe "Skala" ul. Witosa 15, 22-200 Włodawa tel. 082-572-46-41, fax: 082-572-66-10, e-mail: biuro_projektowe_skala@o2.pl
projekt:	Sieć wodociągowa z przyłączami w ulicy Rejtmanówka, Folwark I Polna w miejscowości Kraczmiska Drugie
inwestor:	Gmina Karczmiska 24-310 Karczmiska; ul. Centralna 17
projektant:	mgr inż. Marek Zieliński upr. w zakresie sieci I inst. sanit. Nr upr. 1122/CH/94
sprawdzający:	mgr inż. Halina Brzozowska upr. w zakresie sieci sanitarnych Nr upr. 158/Lb/87
branża: sanitarna	stadium: projekt budowlany
skala: 1:1 000	
temat rysunku:	projekt zagospodarowania
data: Włodawa, 1 czerwca 2015	nr rysunku: S3

uwaga :
- wszystkie użyte materiały muszą posiadać niezbędne atesty dopuszczające do stosowania w budownictwie;
- wszystkie wymiary, rzędne należy sprawdzić na budowie , a w przypadku wystąpienia różnic projektowany układ należy dostosować do stanu istniejącego, zachowując zasady zawarte w projekcie;

MAPA DO CELÓW PROJEKTOWYCH
w skali 1:1000

Sporządzona na podstawie
mapy podstawowego zagospodarowania terenu w skali 1:1000
Obiekt: Karczmiska Drugie
nr sekcji 135.322.202
Mapa w obrębie zakreślonym linią przerywaną
aktualna na dzień 2015.01.28

Województwo: lubelskie
Powiat: opolski
Jednostka ewid.: 0612032 Karczmiska
Obręb: 08-Karczmiska Drugie

Układ współrzędnych prostokątnych płaskich - „1965/1"
Układ wysokościowy - „1960"
KEKS 66401.2.1253.2014

Arkusz 3

USŁUGI GEODEZYJNE
"GEOMAP" - Łukasz Piątek
24-300 Opole Lub., ul. Fabryczna 23
Tel. 081 827 31 70, 0502 663 946
NIP 717-178-87-54, Reg. 060340025

Szkic orientacji

wyk. dnia 2015.01.28
zlec. 112/2014

GEODETA UPRAWNIONY
upr. MGPiB nr 15480
Marian Piątek
24-300 Opole Lub., pl. Krzywa Koło
tel. 827 24 72

Punkty geodezyjne podlegające ochronie

Granice działek uwidocznione na niniejszej mapie nie są granicami prawnymi.

Wykonanie niniejszej mapy nie było poprzedzone ustaleniami dotyczącymi występowania służebności gruntowych obciążających grunty położone w granicach projektowanej inwestycji budowlanej.

Na mapie nie umieszczono linii zabudowy zgodnych z miejscowym planem zagospodarowania przestrzennego.

Linia rozgraniczająca drogi nr 1864, 1887, 1905, 1942 w granicach ewidencyjnych działek

Podkreślono tej, że niniejszy dokument został oczekiwany w wyniku prac geodezyjnych i kartograficznych, których rezultaty zawiera operat techniczny wykonany dla ewidencji materiału państwowego zasobu geodezyjnego i kartograficznego.

Organ prowadzący zasób: Starostwo Opolskie
Zakład Geodezji i Kartografii
Identyfikator: Kraczmiska Drugie
Ilość materiału: 1 szkic
Data wykonania: 2015.01.28
Data wykonania: 2015.01.28
Uwagi: Zakład Geodezji i Kartografii
Imię, nazwisko i podpis osoby reprezentującej organ

P.0612.2015.290
2015-03-16
Z up. STAROSTY
Sławomir Kontor
inspektor

135.322.151
135.322.152
135.322.153
135.322.154
135.411.113
135.411.161
135.322.202
135.322.204

LEGENDA:
- sieć wodociągowa (projektowana)
- przyłacze wodociągowe (projektowane)
- rura ochronna typu AROT
- stalowa rura ochronna
- Z zasuwa sekcyjna
- Hp hydrant płuczący
- z zasuwa przyłączeniowa