

MAPA DO CELÓW PROJEKTOWYCH w skali 1:500

Sporządzona na podstawie mapy zasadniczej w skali 1:500

Obiekt: **Kazimierzów dz.1137, 1127, 1328**
nr sekcji 7.148.28.20.2.4


Mapa w obrębie zakreślonym linią przerywana
aktualna na dzień 2016.11.08

Województwo: **lubelskie**
Powiat: **opolski**
Jednostka ewid.: **0612055 Opole Lubelskie**
Obręb: **17-Kazimierzów**

GEODEZJA
Sebastian Piątek
24-300 Opole Lub., ul. Krzywe Koło 26
Tel. 502-663-946, 531-143-175
NIP 717 18 300 77, REG. 061621708

Układ współrzędnych prostokątnych płaskich - „2000/7”
Układ wysokościowy - „1986”
KERG 66401.2.1270.2016

Szkic orientacji w skali 1:25 000

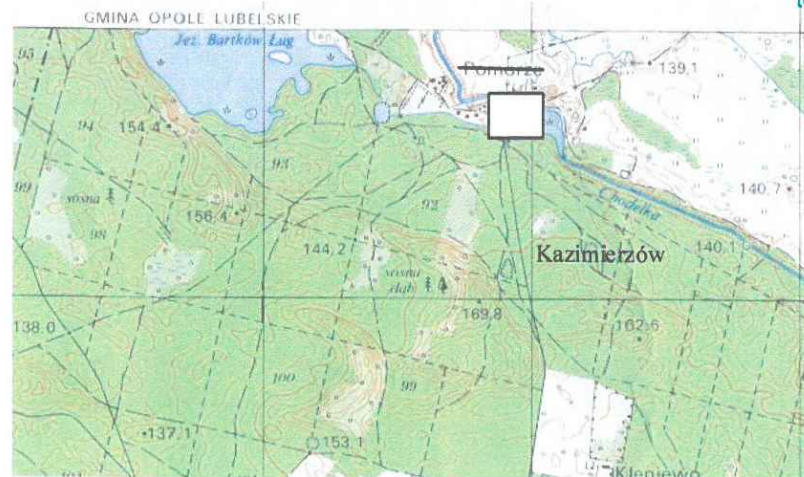


Nr zlec. 40/2016
Wyk. dnia 2016.11.08

Granice działek nie posiadają współrzędnych, których dokładność została określona zgodnie ze standardami technicznymi obowiązującymi w geodezji.

Wykonanie niniejszej mapy nie było poprzedzone ustaleniami dotyczącymi występowania służebności gruntowych obciążających grunty położone w granicach projektowanej inwestycji budowlanej.

Nie wyklucza się istnienia w terenie innych nie wykazanych na niniejszej mapie urządzeń podziemnych, które nie były wcześniej zgłoszone do inwentaryzacji powykonawczej.

Pozostałe mapy i dokumenty techniczne, które zostały opracowane w wyniku prac geodezyjnych i kartograficznych, których rezultatem są plany operatu technicznego wpisany do ewidencji materiałów geodezyjnego zasobu geodezyjnego i kartograficznego	
Organ prowadzący ewidencję zasobu geodezyjnego i kartograficznego	STAROSTA GŁÓDZKI ul. Lubelska 4 24-300 Opole Lubelskie
Identyfikator ewidencji materiałów zasobu operatu technicznego	P.0612.2016.1269
Data wpisania operatu technicznego do ewidencji materiałów zasobu	2016 -12- 02
Imię, nazwisko i podpis osoby reprezentującej organ	inż. <i>M. Głodzik</i> podinspektor

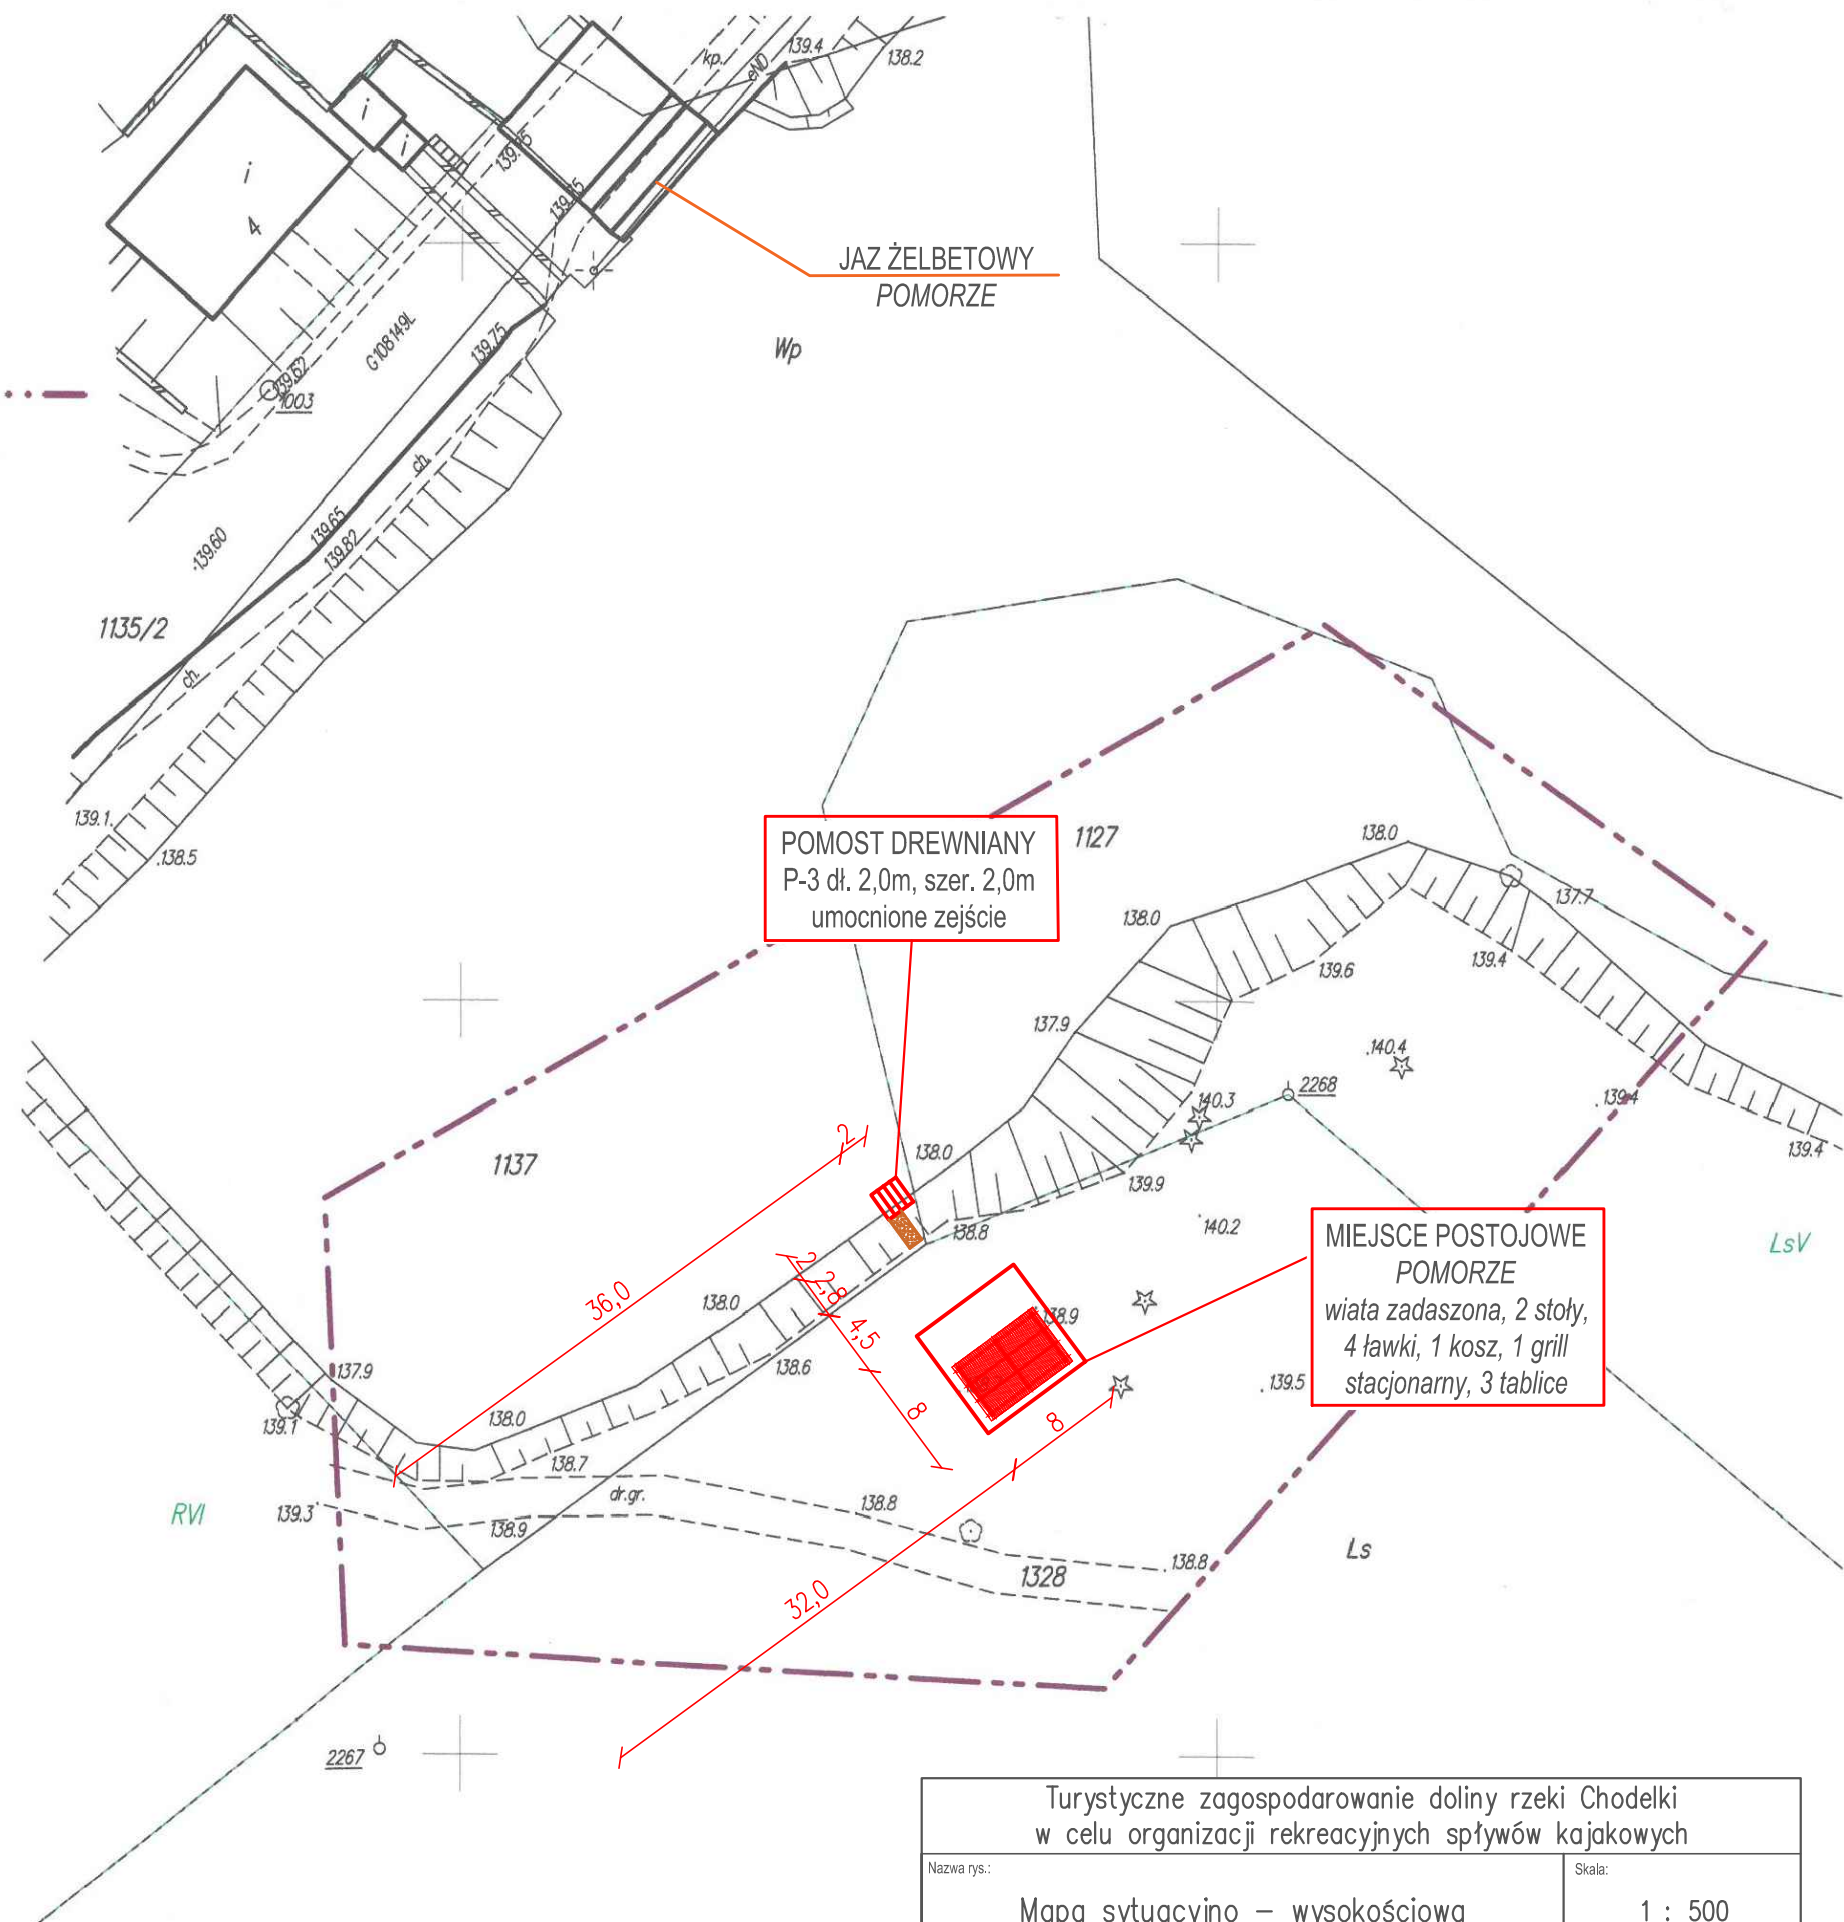

Turystyczne zagospodarowanie doliny rzeki Chodelki w celu organizacji rekreacyjnych spływów kajakowych			
Nazwa rys.:		Skala:	
Mapa sytuacyjno – wysokościowa		1 : 500	
Opracował:		Data:	
mgr inż. Mariusz Szynkaruk upr. bud. LUB/0236/ZOOK/12		grudzień 2016r.	
Podpis:		Nr rys.:	
mgr inż. Grzegorz Lipczuk		2.3	