

MAPA DO CELÓW PROJEKTOWYCH  
w skali 1:500

Sporządzona na podstawie mapy zasadniczej w skali 1:500

Obiekt: Żmijowska dz.887, 888

nr sekcji 7.151.28.20.3.2

Mapa w obrębie zakreślonym linią przerywana

aktualna na dzień 2016.11.08

Województwo: lubelskie  
Powiat: opolski  
Jednostka ewid: 0612072 Wilków  
Obręb: 26-Żmijowiska

Układ współrzędnych prostokątnych płaskich - "układ 2000/7"  
Układ wysokościowy - "1986"  
KRG 66401.2.1274.2016

**GEODEZJA**  
2000/7" *Sebastian Piątek*  
24-300 Opole Lub., ul. Krzywe Koło 26  
Tel. 502-663-946, 531-143-175  
NIP: 717 18 300 77, REG: 061621708

wyk. dnia 2016.11.08  
zlec. 40/2016

GEODETA UPRAWNIONY  
upr. MGEiB nr 15450  
Marian Piarek *hyjch*  
24-300 Opole Lub., ul. Krzywe Koło 26  
tel. 502 663 946, 508 214 681



Szkic orientacji w skali 1:25 000



Granice działek nie posiadają współrzędnych, których dokładność została określona zgodnie ze standardami technicznymi obowiązującymi w geodezji.

Wykonanie niniejszej mapy nie było poprzedzone ustaleniami dotyczącymi występowania  
szkodliwości gruntowych obciążających grunty położone w granicach projektowanej  
inwestycji budowlanej.

Nie wyklucza się istnienia w terenie innych nie wykazanych na niniejszej mapie urządzeń podziemnych, które nie były wcześniej zgłoszone do inwentaryzacji powykonawczej.

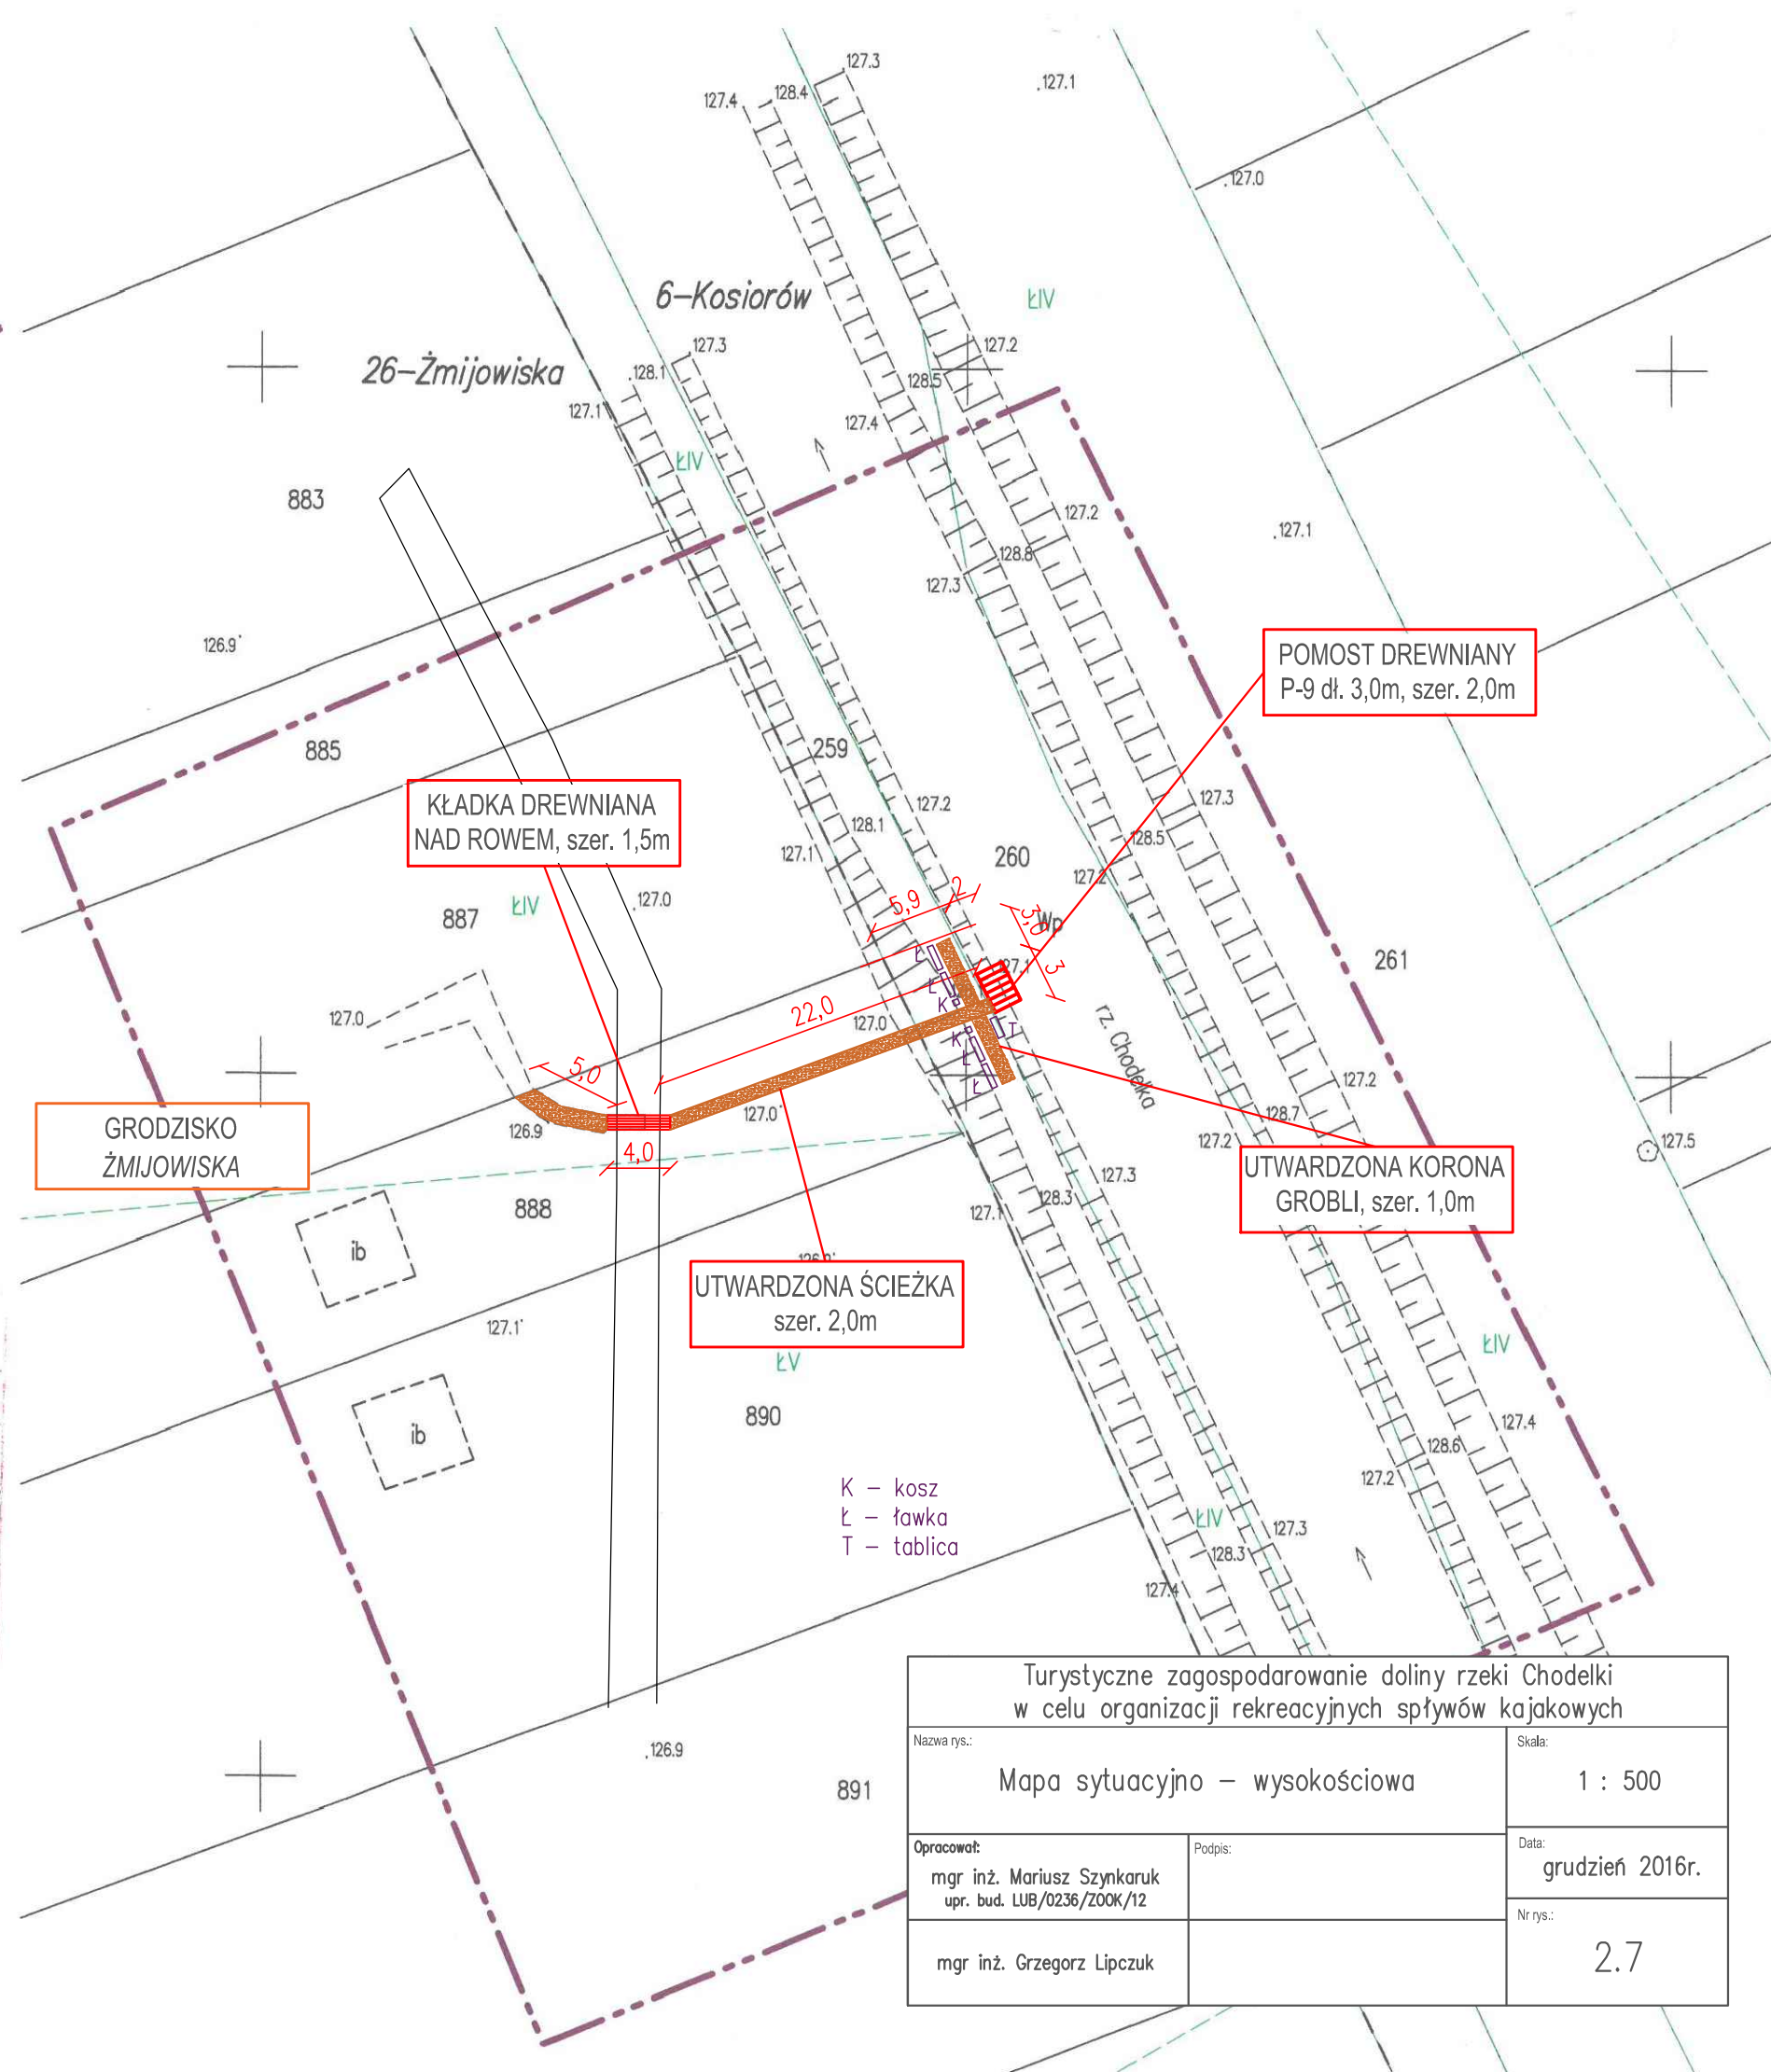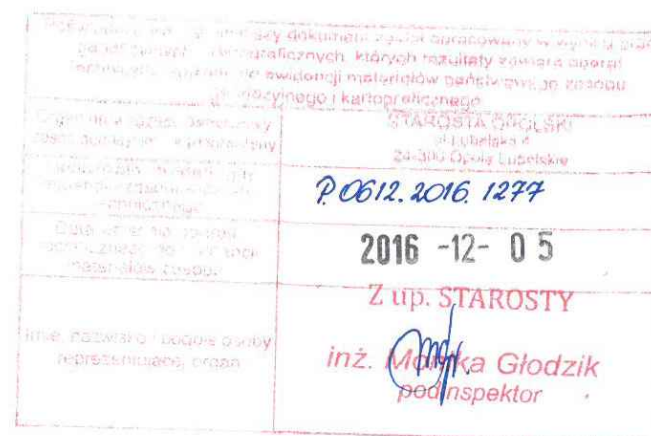

<p>Turystyczne zagospodarowanie doliny rzeki Chodelki w celu organizacji rekreacyjnych spływów kajakowych</p>	
<p>Nazwa rys.:</p> <p>Mapa sytuacyjno – wysokościowa</p>	<p>Skala:</p> <p>1 : 500</p>
<p>Opracował:</p> <p>mgr inż. Mariusz Szynkaruk upr. bud. LUB/0236/Z00K/12</p>	<p>Podpis:</p> <p>Data:</p> <p>grudzień 2016r.</p>
<p>mgr inż. Grzegorz Lipczuk</p>	<p>Nr rys.:</p> <p>2.7</p>