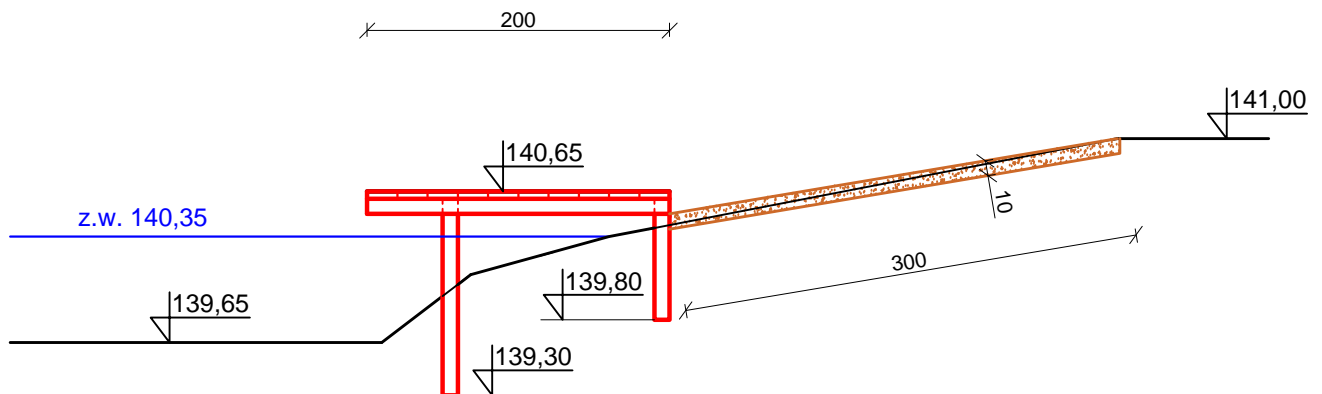



Pomost P-1

wym.: dł. 2,0m, szer. 2,0m

zejście utwardzone kryszywem, szer. 1,0m

Brzeg prawy**Pomost P-2**

wym.: dł. 18,0m, szer. 1,0m

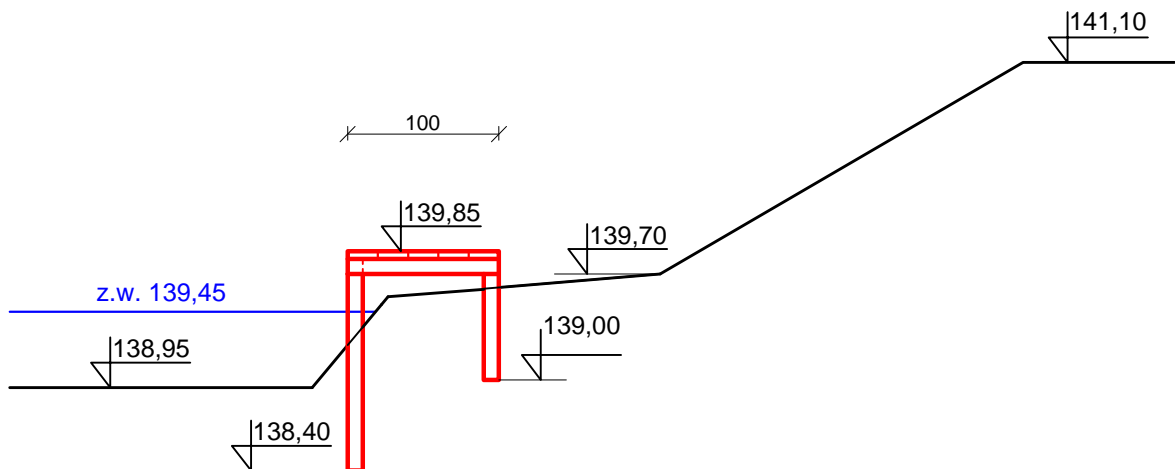Brzeg prawy**Turystyczne zagospodarowanie doliny rzeki Chodelki
w celu organizacji rekreacyjnych spływów kajakowych**

Nazwa rys.:

**Przekroje poprzeczne koryta rzeki Chodelka
- pomost P-1, P-2**

Skala:

1 : 50

Opracował:

mgr inż. Mariusz Szynkaruk
upr. bud. LUB/0236/ZOOK/12

Podpis:

Data:

grudzień 2016r.

mgr inż. Grzegorz Lipczuk

Nr rys.:

3.1