Pomost P-9
wym.: dł. 3,0m, szer. 2,0m
zejście utwardzone kryszywem, szer. 1,0m

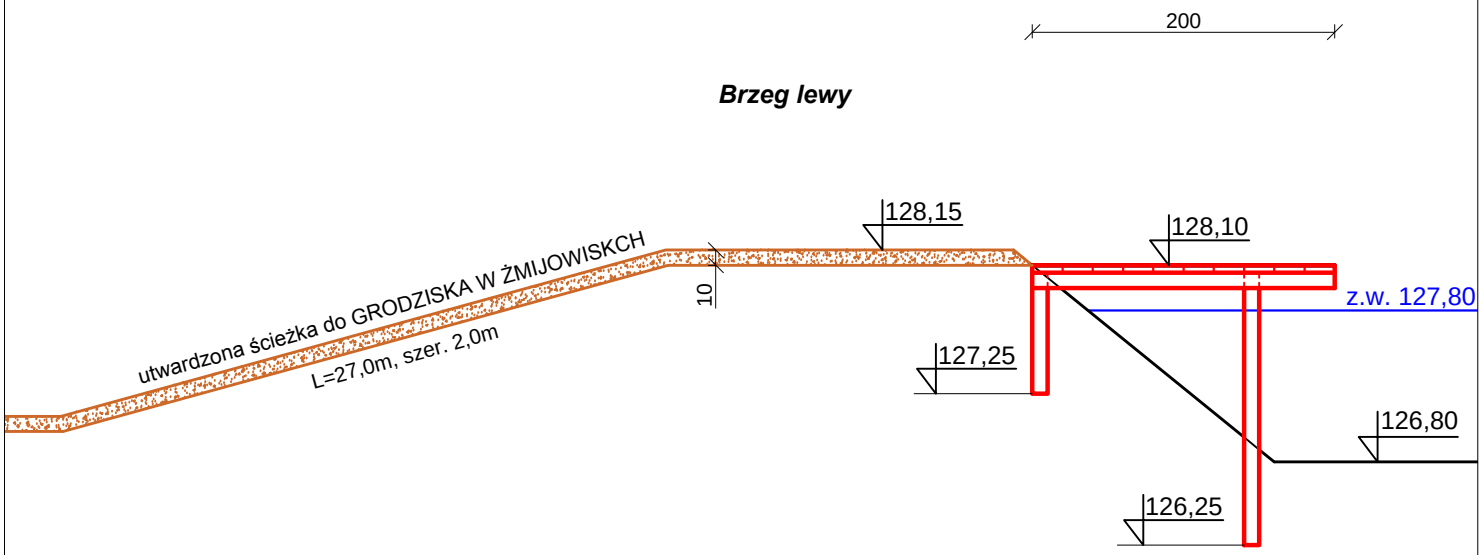

Turystyczne zagospodarowanie doliny rzeki Chodelki w celu organizacji rekreacyjnych spływów kajakowych		
Nazwa rys.: Przekroje poprzeczne koryta rzeki Chodelka - pomost P-9		Skala: 1 : 50
Opracował: mgr inż. Mariusz Szynkaruk upr. bud. LUB/0236/ZOOK/12	Podpis:	Data: grudzień 2016r.
mgr inż. Grzegorz Lipczuk		Nr rys.: 3.4