



Pomost P-12
wym.: dł. 3,0m, szer. 2,0m
zejście - schody skarpowe, szer. 1,0m

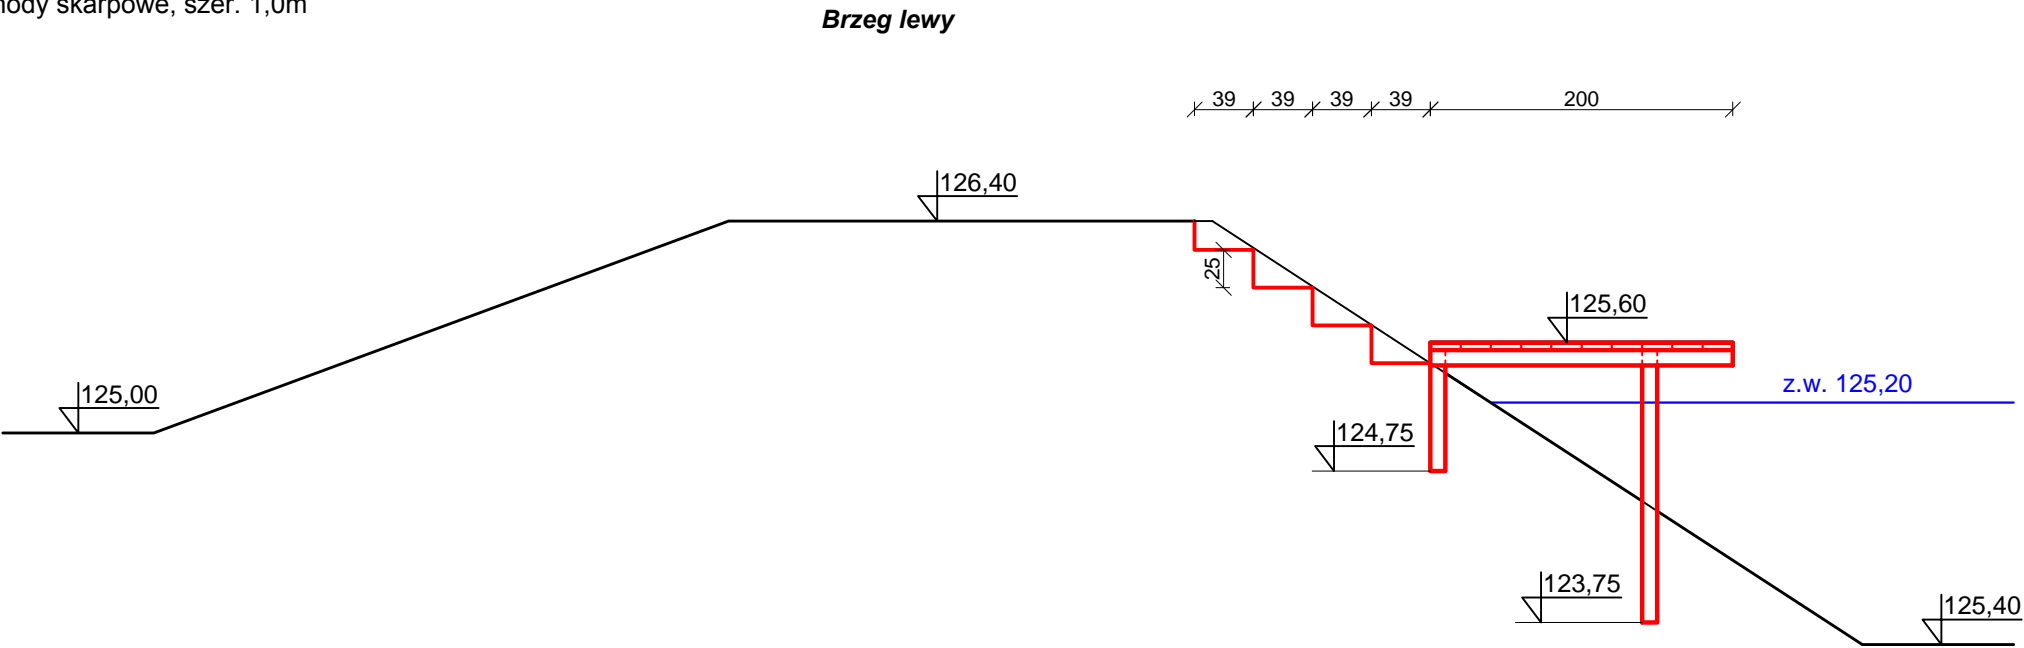

Pomost P-13
wym.: dł. 6,0m, szer. 1,0m
zejście umocnione kruszywem, szer. 1,0m

Brzeg lewy

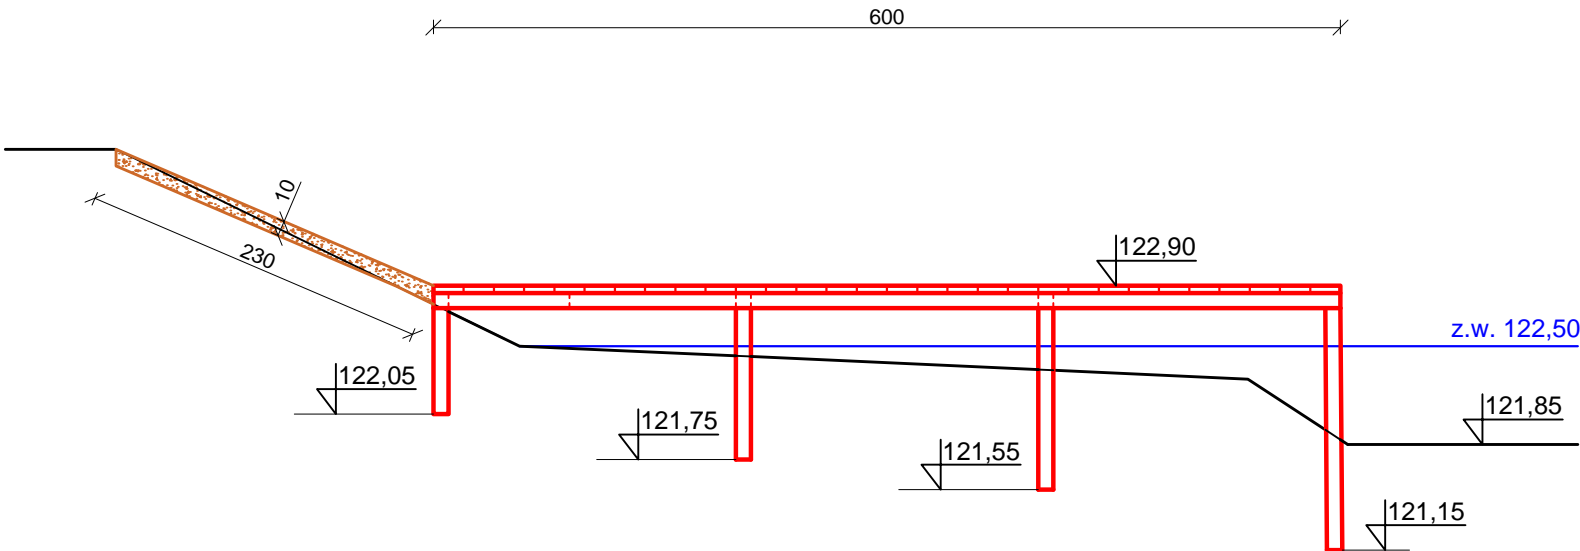

Turystyczne zagospodarowanie doliny rzeki Chodelki w celu organizacji rekreacyjnych spływów kajakowych		
Nazwa rys.: Przekroje poprzeczne koryta rzeki Chodelka - pomost P-12, P13	Skala: 1 : 50	Data: grudzień 2016r.
Opracował: mgr inż. Mariusz Szynkaruk upr. bud. LUB/0236/ZOOK/12	Podpis:	
mgr inż. Grzegorz Lipczuk		Nr rys.: 3.6