


WYKAZ DREWNA - SCHODY

NR POMOSTU	P-4	P-7	P-11	P-12
PALIK DĘBOWY - PA1- szt.	12	14	22	12
PALIK DĘBOWY - PA2- szt.	10	12	20	10
DŁ. DESKA D2	1,0	1,0	1,0	1,0
DESKA D2 - SZT.	5	6	10	5
IŁOŚĆ DESKA D2	0,025	0,03	0,05	0,025
DŁ. DESKA D3	0,60	0,53	0,44	0,49
DESKA D3 - SZT.	10	12	20	10
IŁOŚĆ DESKA D3	0,03	0,0318	0,044	0,0245
DREWNO RAZEM	0,055	0,0618	0,094	0,0495

	NAZWA	Przekrój [cm]	Długość [m]
PA1	PALIK DĘBOWY	Ø6	0,8
PA2	PALIK DĘBOWY	Ø4	0,5
D3	DESKA	2x25	dł. różna
D4	DESKA	2x25	1,0

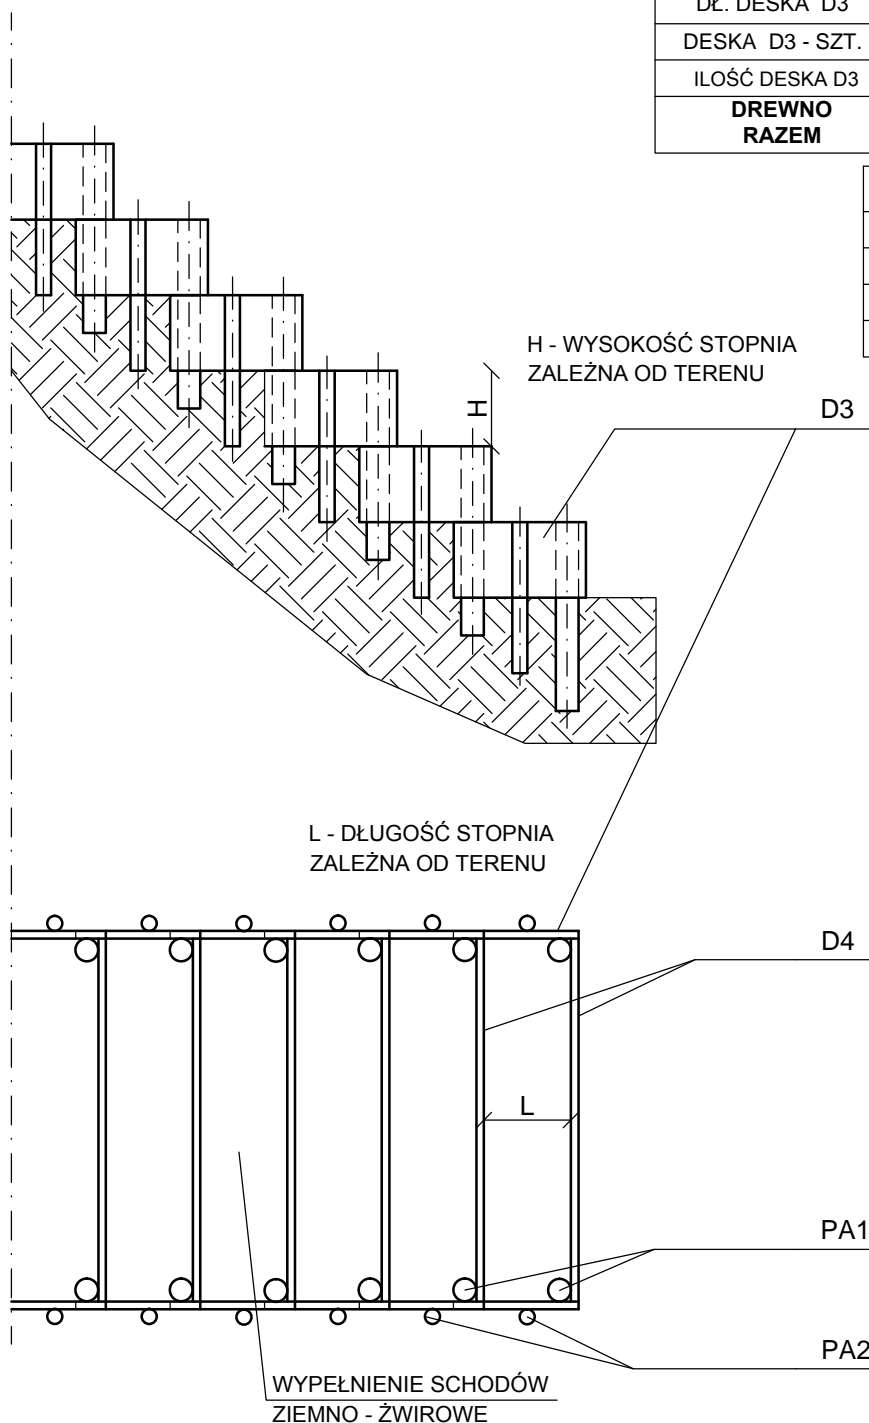

Turystyczne zagospodarowanie doliny rzeki Chodelki w celu organizacji rekreacyjnych spływów kajakowych			
Nazwa rys.:		Skala:	
Schemat schodów skarpowych			
Opracował:	Podpis:	Data:	
mgr inż. Mariusz Szynkaruk upr. bud. LUB/0236/ZOOK/12		grudzień 2016r.	
mgr inż. Grzegorz Lipczuk		Nr rys.:	
		5	