

MAPA ZASADNICZA
w skali 1:500

Sporządzona na podstawie mapy zasadniczej w skali 1:500

Obiekt: Wola Rudzka dz.324, 147, 27

nr sekcji 7.150.29.24.1.2

Mapa w obrębie zakreślonym linią przerywaną
aktualna na dzień 2016.11.08

Województwo: lubelskie
Powiat: opolski
Jednostka ewid.: 0612055 Opole Lubelskie
Obręb: 38-Wola Rudzka

Układ współrzędnych prostokątnych płaskich - „2000/7”
Układ wysokościowy - „1986”
KERG 66401.2.1271.2016

Szkic orientacji w skali 1:25 000



GEODEZJA
Sebastian Piątek
24-300 Opole Lub., ul. Krzywe Koło 26
Tel. 502-663-946, 531-143-175
NIP 717 18 300 77, REG: 061621708


Nr zlec. 40/2016
Wyk. dnia 2016.11.08

GEODETA UPRAWNIENY
upr. MGPIB nr 15480
Marian Piątek
24-300 Opole Lub., ul. Krzywe Koło 26
tel. 502 663 946, 508 214 681

Granice działek posiadają współrzędne, których dokładność została określona zgodnie ze standardami technicznymi obowiązującymi w geodezji.

Wykonanie niniejszej mapy nie było poprzedzone ustaleniami dotyczącymi występowania służebności gruntowych obciążających grunty położone w granicach projektowanej inwestycji budowlanej.

Nie wyklucza się istnienia w terenie innych nie wykazanych na niniejszej mapie urządzeń podziemnych, które nie były wcześniej zgłoszone do inwentaryzacji powykonawczej.

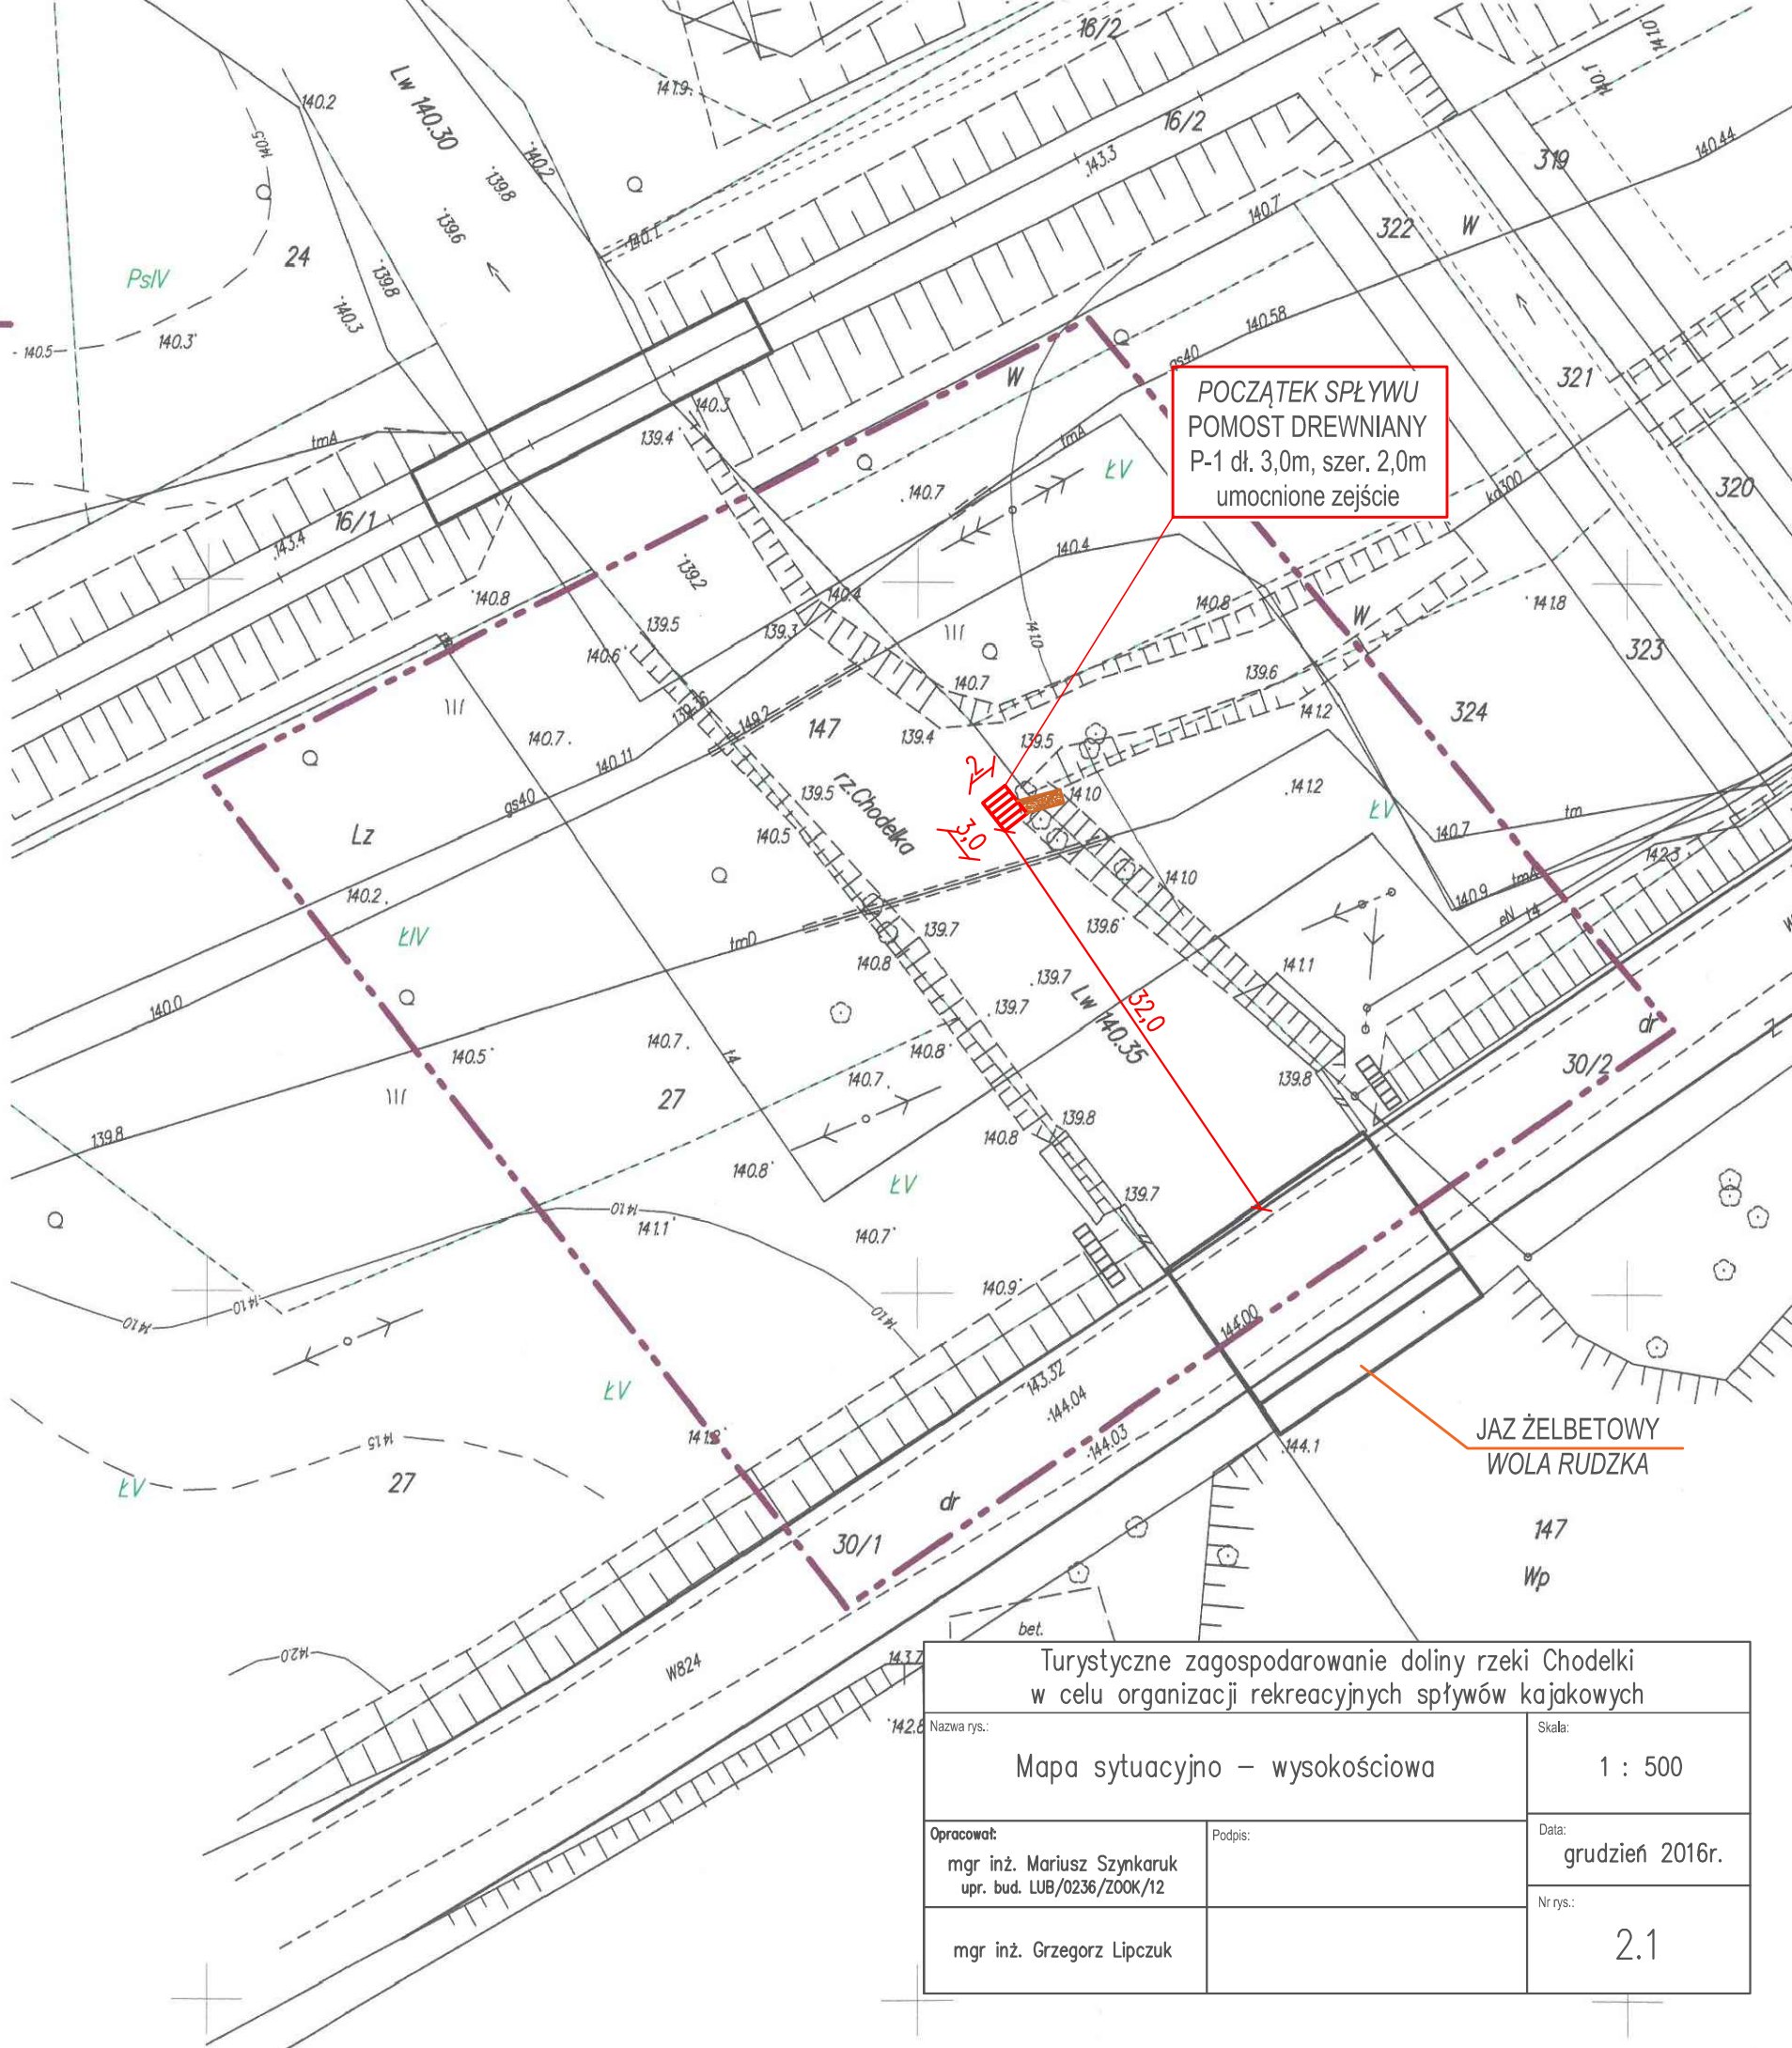

Pobawiamy się, że niniejszy dokument został sporządzony w oparciu o plany geodezyjne i kartograficzne, których regulaty zawiera operat techniczny, włączony do ewidencji materiałów bibliotecznych zasobu geodezyjnego i kartograficznego.	
Organ prowadzący zespół geodezyjno-kartograficzny	STAROSTA OPOLSKI ul. Lubelska 4 24-300 Opole Lubelskie
Identyfikator ewidencyjny materiału zasobu operatu technicznego	P.0612.2016.1268
Data wpisania operatu technicznego do ewidencji materiałów zasobu	2016-12-02
Imię, nazwisko i podpis osoby reprezentującej organ	Z up. STAROSTY inż. Monika Głodzik podinspektor

Turystyczne zagospodarowanie doliny rzeki Chodelki w celu organizacji rekreacyjnych spływów kajakowych	
Nazwa rys.:	Skala:
Mapa sytuacyjno – wysokościowa	
Opracował:	Podpis:
mgr inż. Mariusz Szynkaruk upr. bud. LUB/0236/ZOK/12	Data: grudzień 2016r.
mgr inż. Grzegorz Lipczuk	Nr rys.:
	2.1