

MAPA DO CELÓW PROJEKTOWYCH w skali 1:500

Sporządzona na podstawie mapy zasadniczej w skali 1:500

Obiekt: **Kazimierzów dz.1137, 1216**


nr sekcji **7.150.29.12.2.3**

Mapa w obrębie zakreślonym linią przerywaną
aktualna na dzień **2016.11.08**

Województwo: **lubelskie**
Powiat: **opolski**
Jednostka ewid.: **0612055 Opole Lubelskie**
Obręb: **17-Kazimierzów**

Układ współrzędnych prostokątnych płaskich - „2000/7”
Układ wysokościowy - „1986”
KERG 66401.2.1270.2016

Szkic orientacji w skali 1:25 000

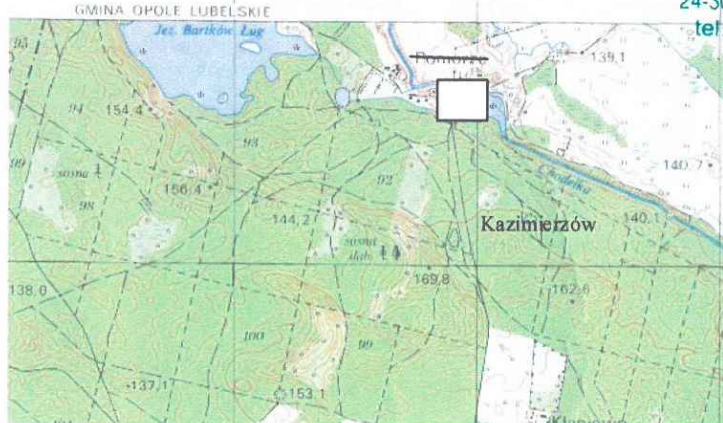

GEODEZJA
Sebastian Piątek
24-300 Opole Lub., ul. Krzywe Koło 26
Tel. 502-663-946, 531-143-175
NIP: 717 18 300 77, REG. 061621708

GEODETA UPRAWNIONY
upr. MGPIB nr 15480
Marian Piątek
24-300 Opole Lub., ul. Krzywe Koło 26
tel. 502 663 946, 508 214 681


Nr zlec. **40/2016**
Wyk. dnia **2016.11.08**

Granice działek nie posiadają współrzędnych, których dokładność została określona zgodnie ze standardami technicznymi obowiązującymi w geodezji.

Wykonanie niniejszej mapy nie było poprzedzone ustaleniami dotyczącymi występowania służebności gruntowych obciążających grunty położone w granicach projektowanej inwestycji budowlanej.

Nie wyklucza się istnienia w terenie innych nie wykazanych na niniejszej mapie urządzeń podziemnych, które nie były wcześniej zgłoszone do inwentaryzacji powykonawczej.

Przebieg linii rozgraniczającej teren inwestycyjny w oparciu o plan geodezyjny i kartograficzny, których rezultaty zawiera operat techniczny wpisany do ewidencji materiałów państwowego zasobu geodezyjnego i kartograficznego	
Organ prowadzący państwowy zasób geodezyjny i kartograficzny	STAROSTA OPOLSKI ul. Lubelska 4 24-300 Opole Lubelskie
Identyfikator ewidencyjny materiału zasobu operatu technicznego	P.06.12.2016. 1269
Data wpisania operatu technicznego do ewidencji materiałów zasobu	2016 -12- 02
Imię, nazwisko i podpis osoby reprezentującej organ	Z up. STAROSTY <i>inż. Monika Głodzik</i> podinspektor

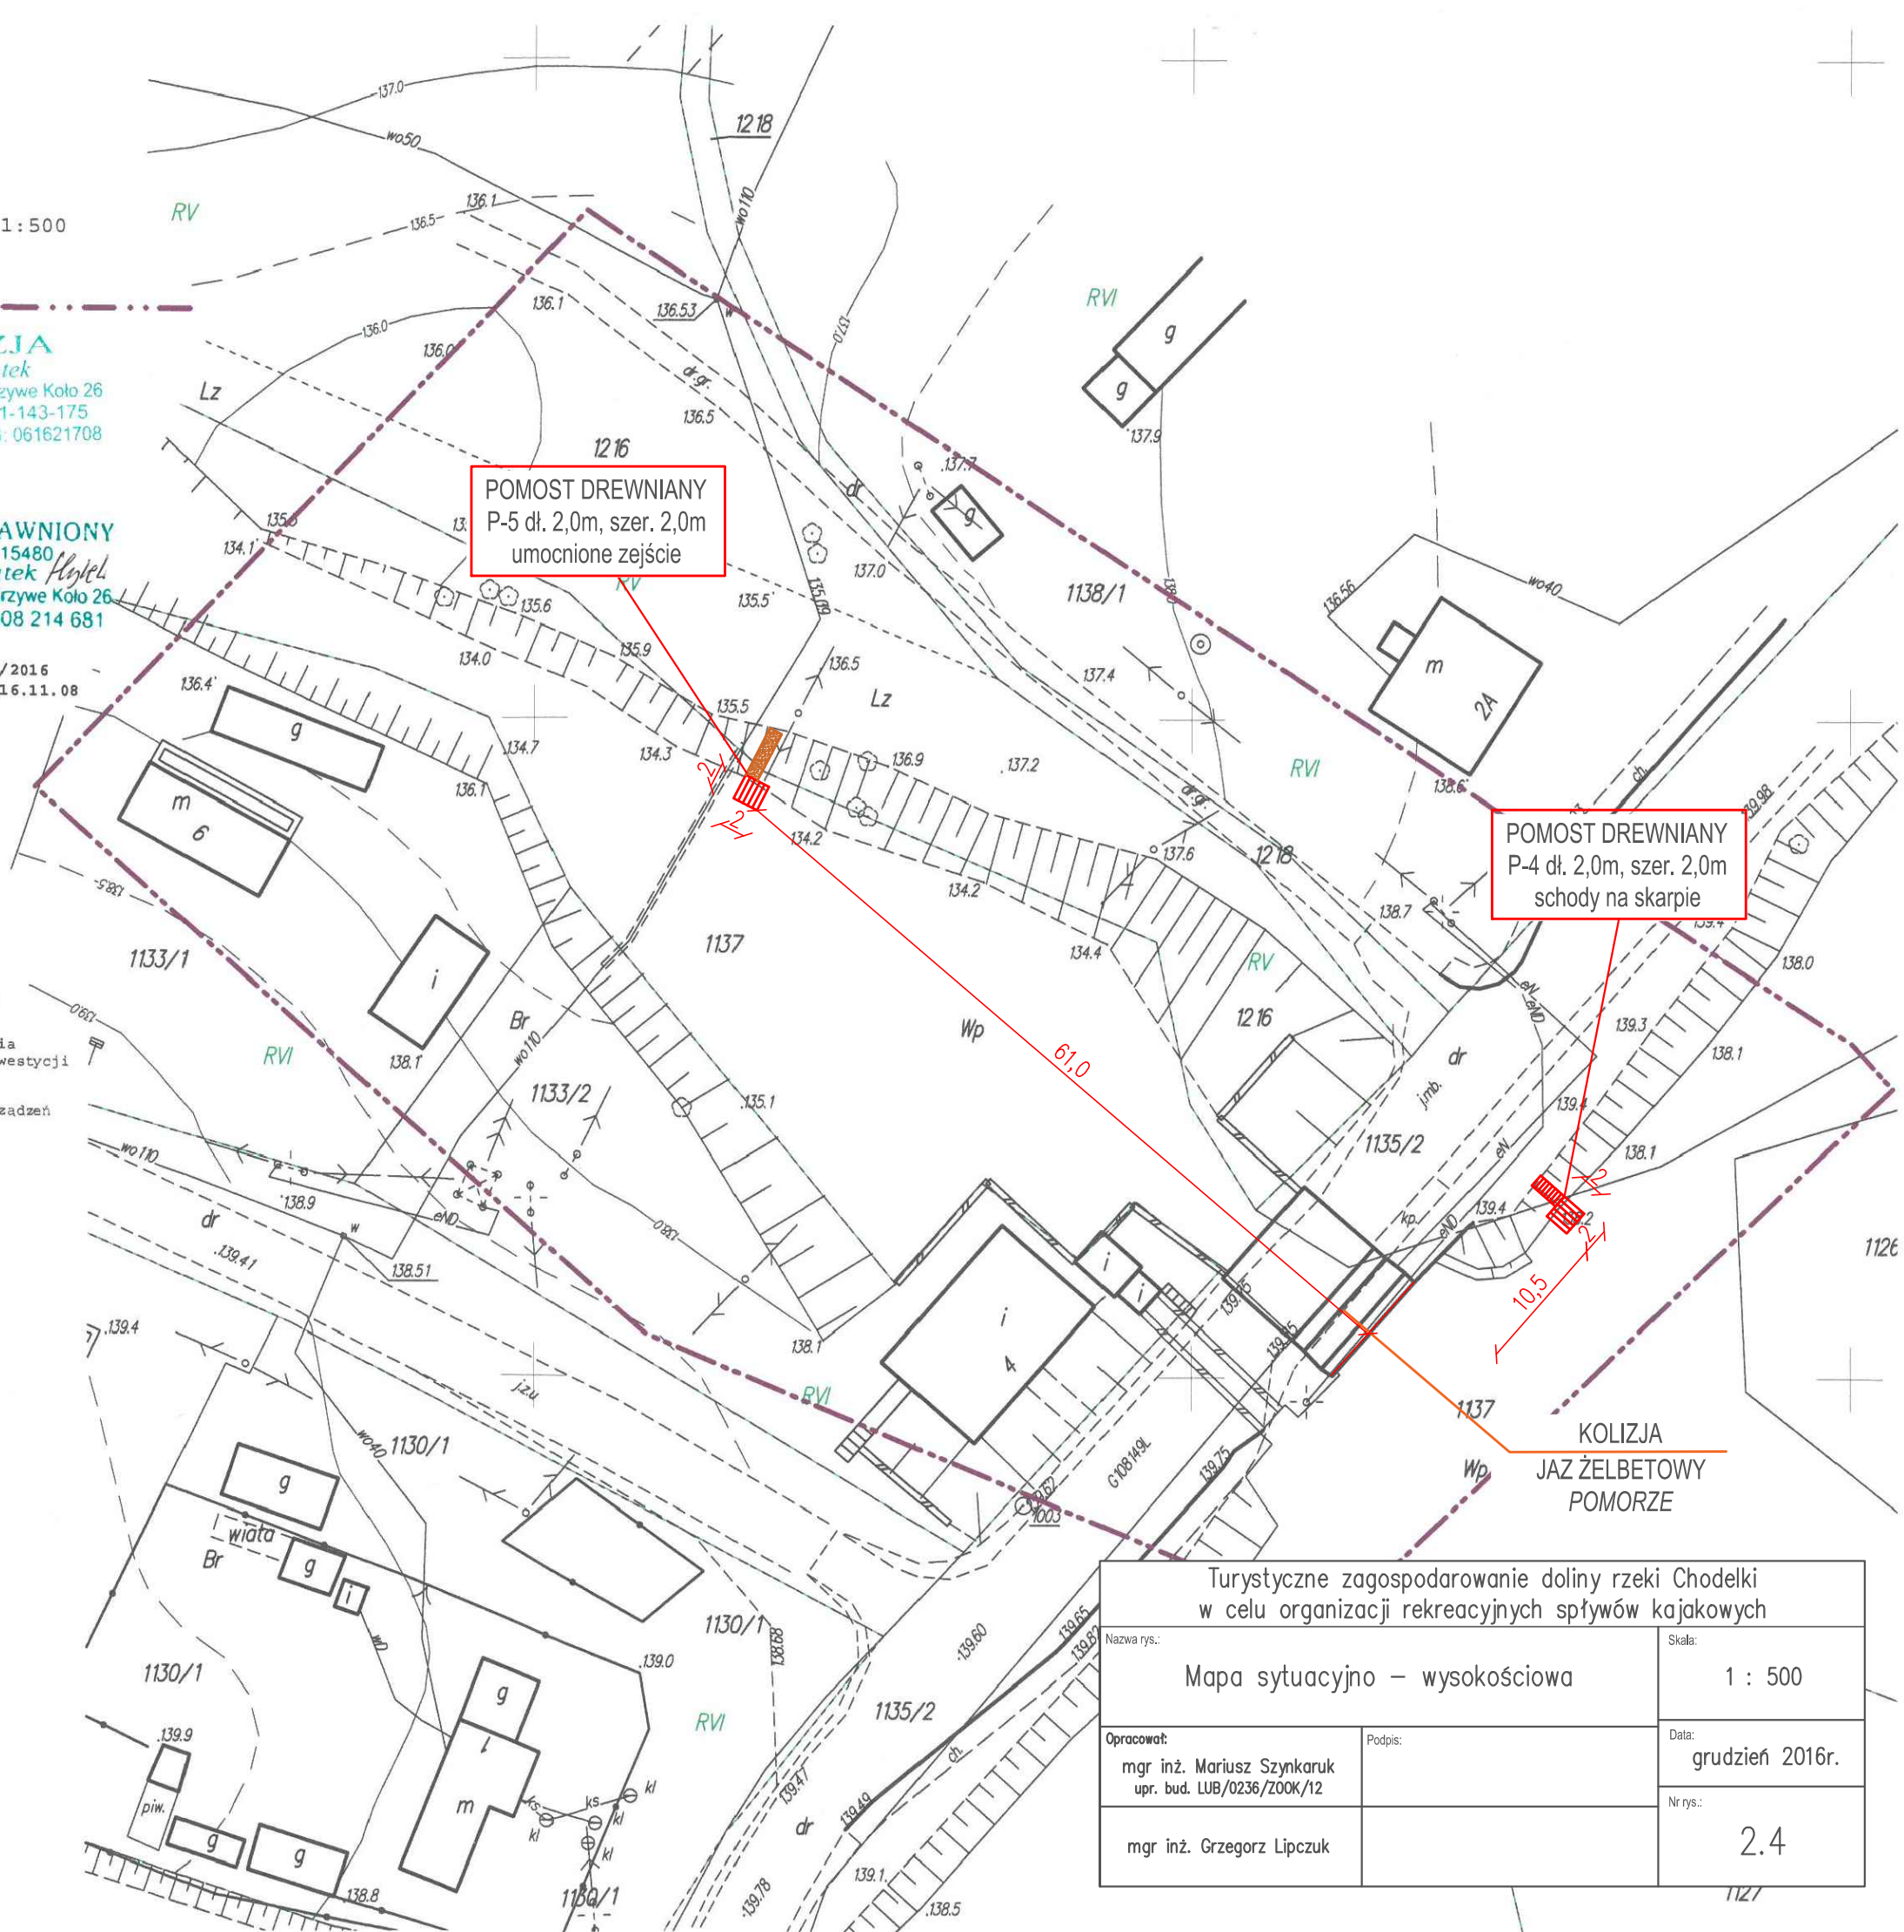

Turystyczne zagospodarowanie doliny rzeki Chodelki
w celu organizacji rekreacyjnych spływów kajakowych

Nazwa rys.: Mapa sytuacyjno – wysokościowa	Skala: 1 : 500
Opracował: mgr inż. Mariusz Szynkaruk upr. bud. LUB/0236/ZOOK/12	Data: grudzień 2016r.
mgr inż. Grzegorz Lipczuk	Nr rys.: 2.4