

MAPA DO CELÓW PROJEKTOWYCH
W SKALI 1:500

Sporządzona metodą fotomechanicznego powiększenia
mapy podstawowego zagospodarowania terenu w skali 1:1000

Obiekt: Chodlik dz.790 nr sekcji 135.323.202 ; 135.324.161

Mapa w obrębie zakreślonym linią przerywaną
aktualna na dzień 2016.11.08

Województwo: lubelskie
Powiat: opolski
Jednostka ewid.: 0612032 Karczmiska
Obręb: 02-Chodlik

Układ współrzędnych prostokątnych płaskich - „1965”
Układ wysokościowy - „KRONSTADT 1960”
KERG 66401.2.1273.2016


GEODEZJA

Sebastian Piątek
24-300 Opole Lub., ul. Krzywe Koło 26
Tel. 502-663-946, 531-143-175
NIP: 717 18 300 77, REG: 061621708

Nr zlec. 40/2016
Wyk. dnia 2016.11.08

GEODETA UPRAWNIENY

upr. MGPIB nr 15480
Marian Piątek
24-300 Opole Lub., ul. Krzywe Koło 26
tel. 502 663 946, 508 214 681

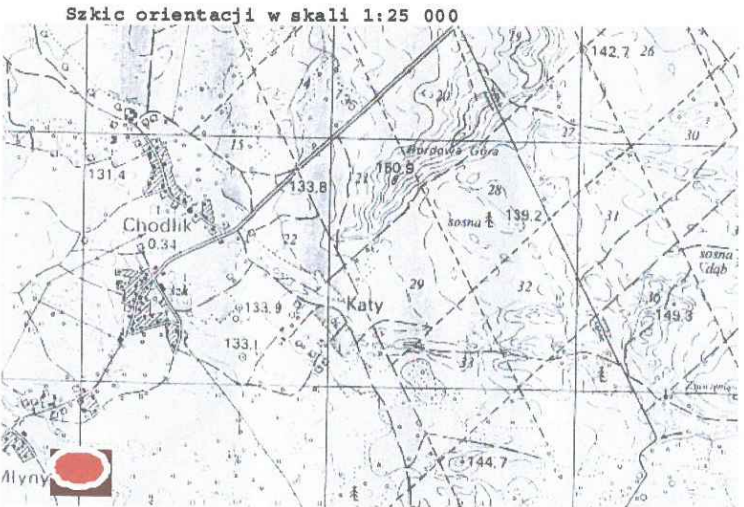


Granice działek nie posiadają współrzędnych, których dokładność została określona zgodnie ze standardami technicznymi obowiązującymi w geodezji.

Wykonanie niniejszej mapy nie było poprzedzone ustaleniami dotyczącymi występowania służebności gruntowych obciążających grunty położone w granicach projektowanej inwestycji budowlanej.

Nie wyklucza się istnienia w terenie innych nie wykazanych na niniejszej mapie urządzeń podziemnych, które nie były wcześniej zgłoszone do inwentaryzacji powykonawczej.

Pozwiedzenie Starosty Opolskiego na wydanie przez geodęzy i kartografów, których nazwiska zawiera opłata techniczna wnoszona do ewidencji materiałów państwowego zasobu geodezyjnego i kartograficznego	
Organizacja geodezyjna została gwarantowana	STAROSTA OPOLSKI ul. Lubelska 1 24-300 Opole Lubelskie
Identyfikator ewidencyjny materiału zasobu państwa geodezyjnego	P.0612.2016.1282
Data wydania opłaty technicznej do ewidencji materiału zasobu	2016-12-05
Imię, nazwisko i podpis osoby reprezentującej organ	Z up. STAROSTY inż. Monika Głodzik podinspektor

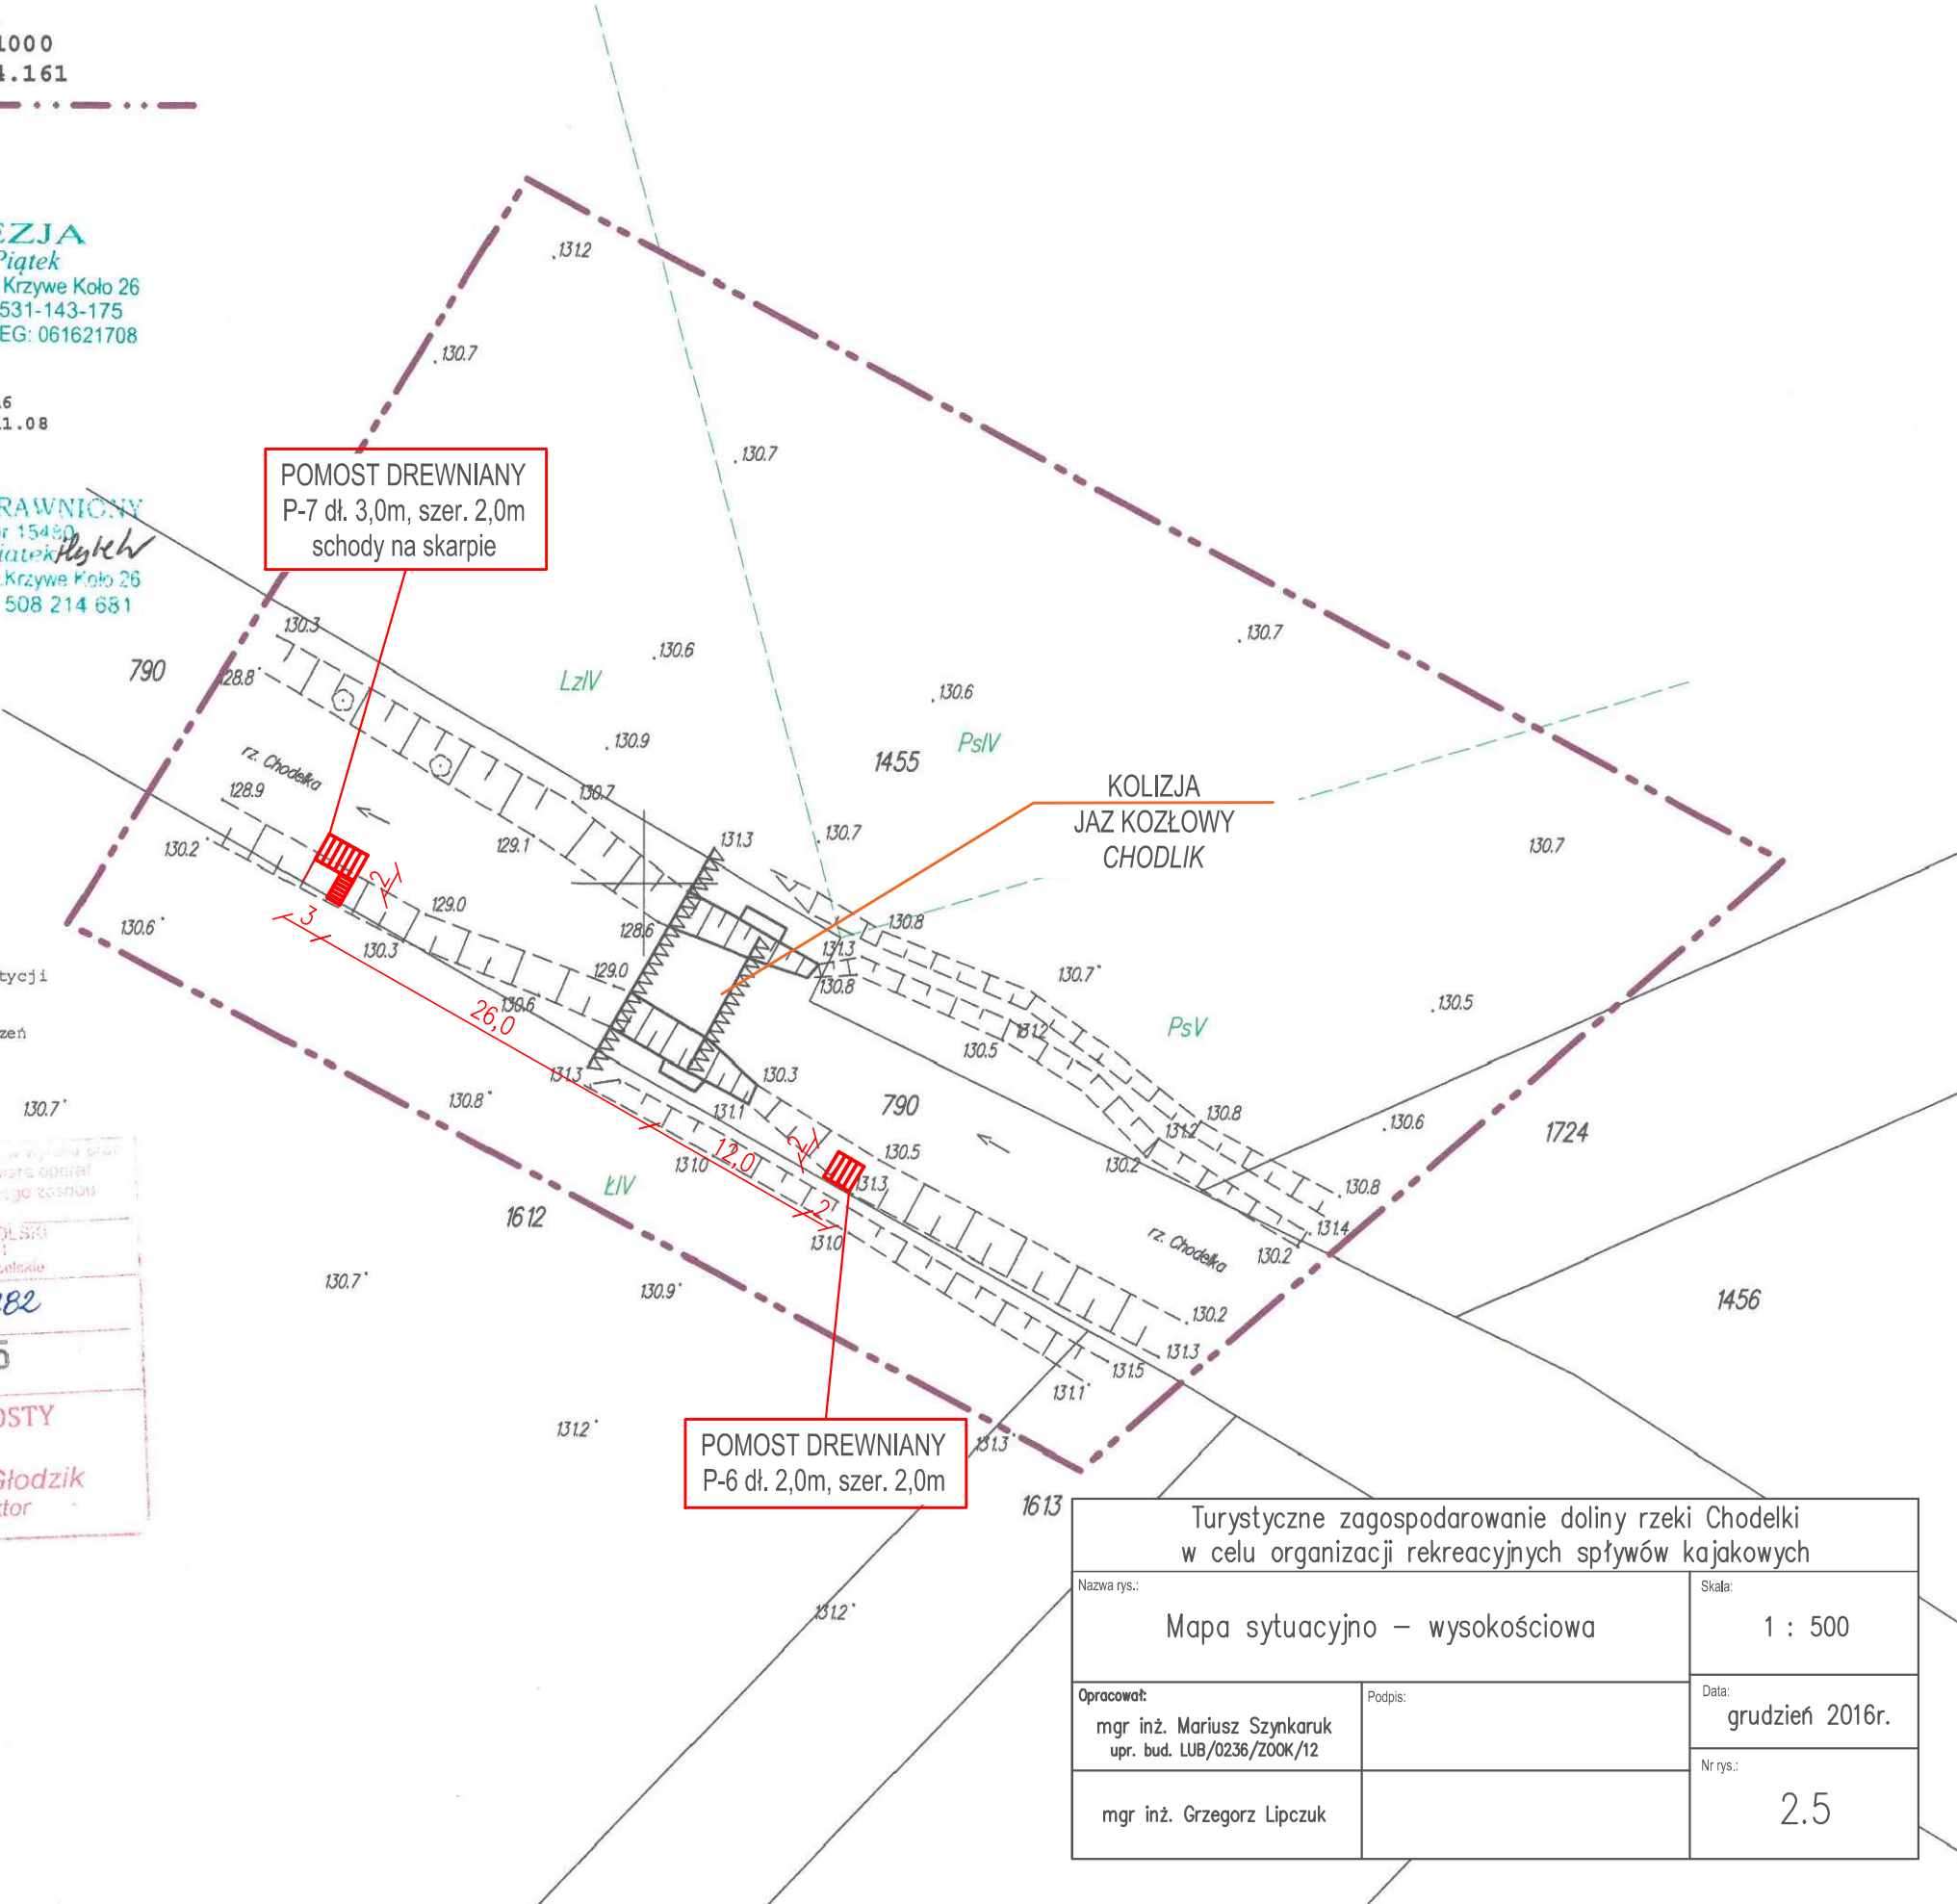

Turystyczne zagospodarowanie doliny rzeki Chodelki w celu organizacji rekreacyjnych spływów kajakowych		
Nazwa rys.:	Mapa sytuacyjno – wysokościowa	
Skala:	1 : 500	
Opracował:	mgr inż. Mariusz Szynkaruk upr. bud. LUB/0236/ZOOK/12	Data: grudzień 2016r.
Podpis:		Nr rys.:
mgr inż. Grzegorz Lipczuk		2.5