

MAPA DO CELÓW PROJEKTOWYCH w skali 1:500

Sporządzona na podstawie mapy zasadniczej w skali 1:500

Obiekt: Kosiorów dz. 250, 260

nr sekcji 7.151.28.15.3.3 ; 20.1.1

Mapa w obrębie zakreślonym linią przerywaną
aktualna na dzień 2016.11.08

Województwo: lubelskie
Powiat: opolski
Jednostka ewid: 0612072 Wilków
Obręb: 06-Kosiorów

Układ współrzędnych prostokątnych płaskich - „układ 2000/7”
Układ wysokościowy - „1986”
KERG 66401.2.1277.2016

Szkic orientacji w skali 1:25 000



GEODEZJA

Sebastian Piątek
24-300 Opole Lub., ul. Krzywe Koło 26
Tel. 502-663-946, 531-143-175
NIP: 717 18 300 77, REG: 061621708

wyk. dnia 2016.11.08
zlec. 40/2016

GEODETA UPRAWNIONY


upr. MGPIB nr 15488
Marian Piątek
24-300 Opole Lub., ul. Krzywe Koło 26
tel. 502 663 946, 508 214 681

Granice działek nie posiadają współrzędnych, których dokładność została określona zgodnie ze standardami technicznymi obowiązującymi w geodezji.

Wykonanie niniejszej mapy nie było poprzedzone ustaleniami dotyczącymi występowania służebności gruntowych obciążających grunty położone w granicach projektowanej inwestycji budowlanej.

Nie wyklucza się istnienia w terenie innych nie wykazanych na niniejszej mapie urządzeń podziemnych, które nie były wcześniej zgłoszone do inwentaryzacji powykonawczej.

Przebieg rzeki Chodelki z mostkami i przepustami, których rezultaty zawierał operat inwentaryzacji i plany geodezyjne materiałów państwowego zasobu geodezyjnego i kartograficznego	
STAROSTA OPOLSKI ul. Lubelska 4 24-300 Opole Lubelskie	
P. 06.12.2016. 1278	
2016 -12- 05	
Z up. STAROSTY	
inż. Monika Głodzik podinspektor	

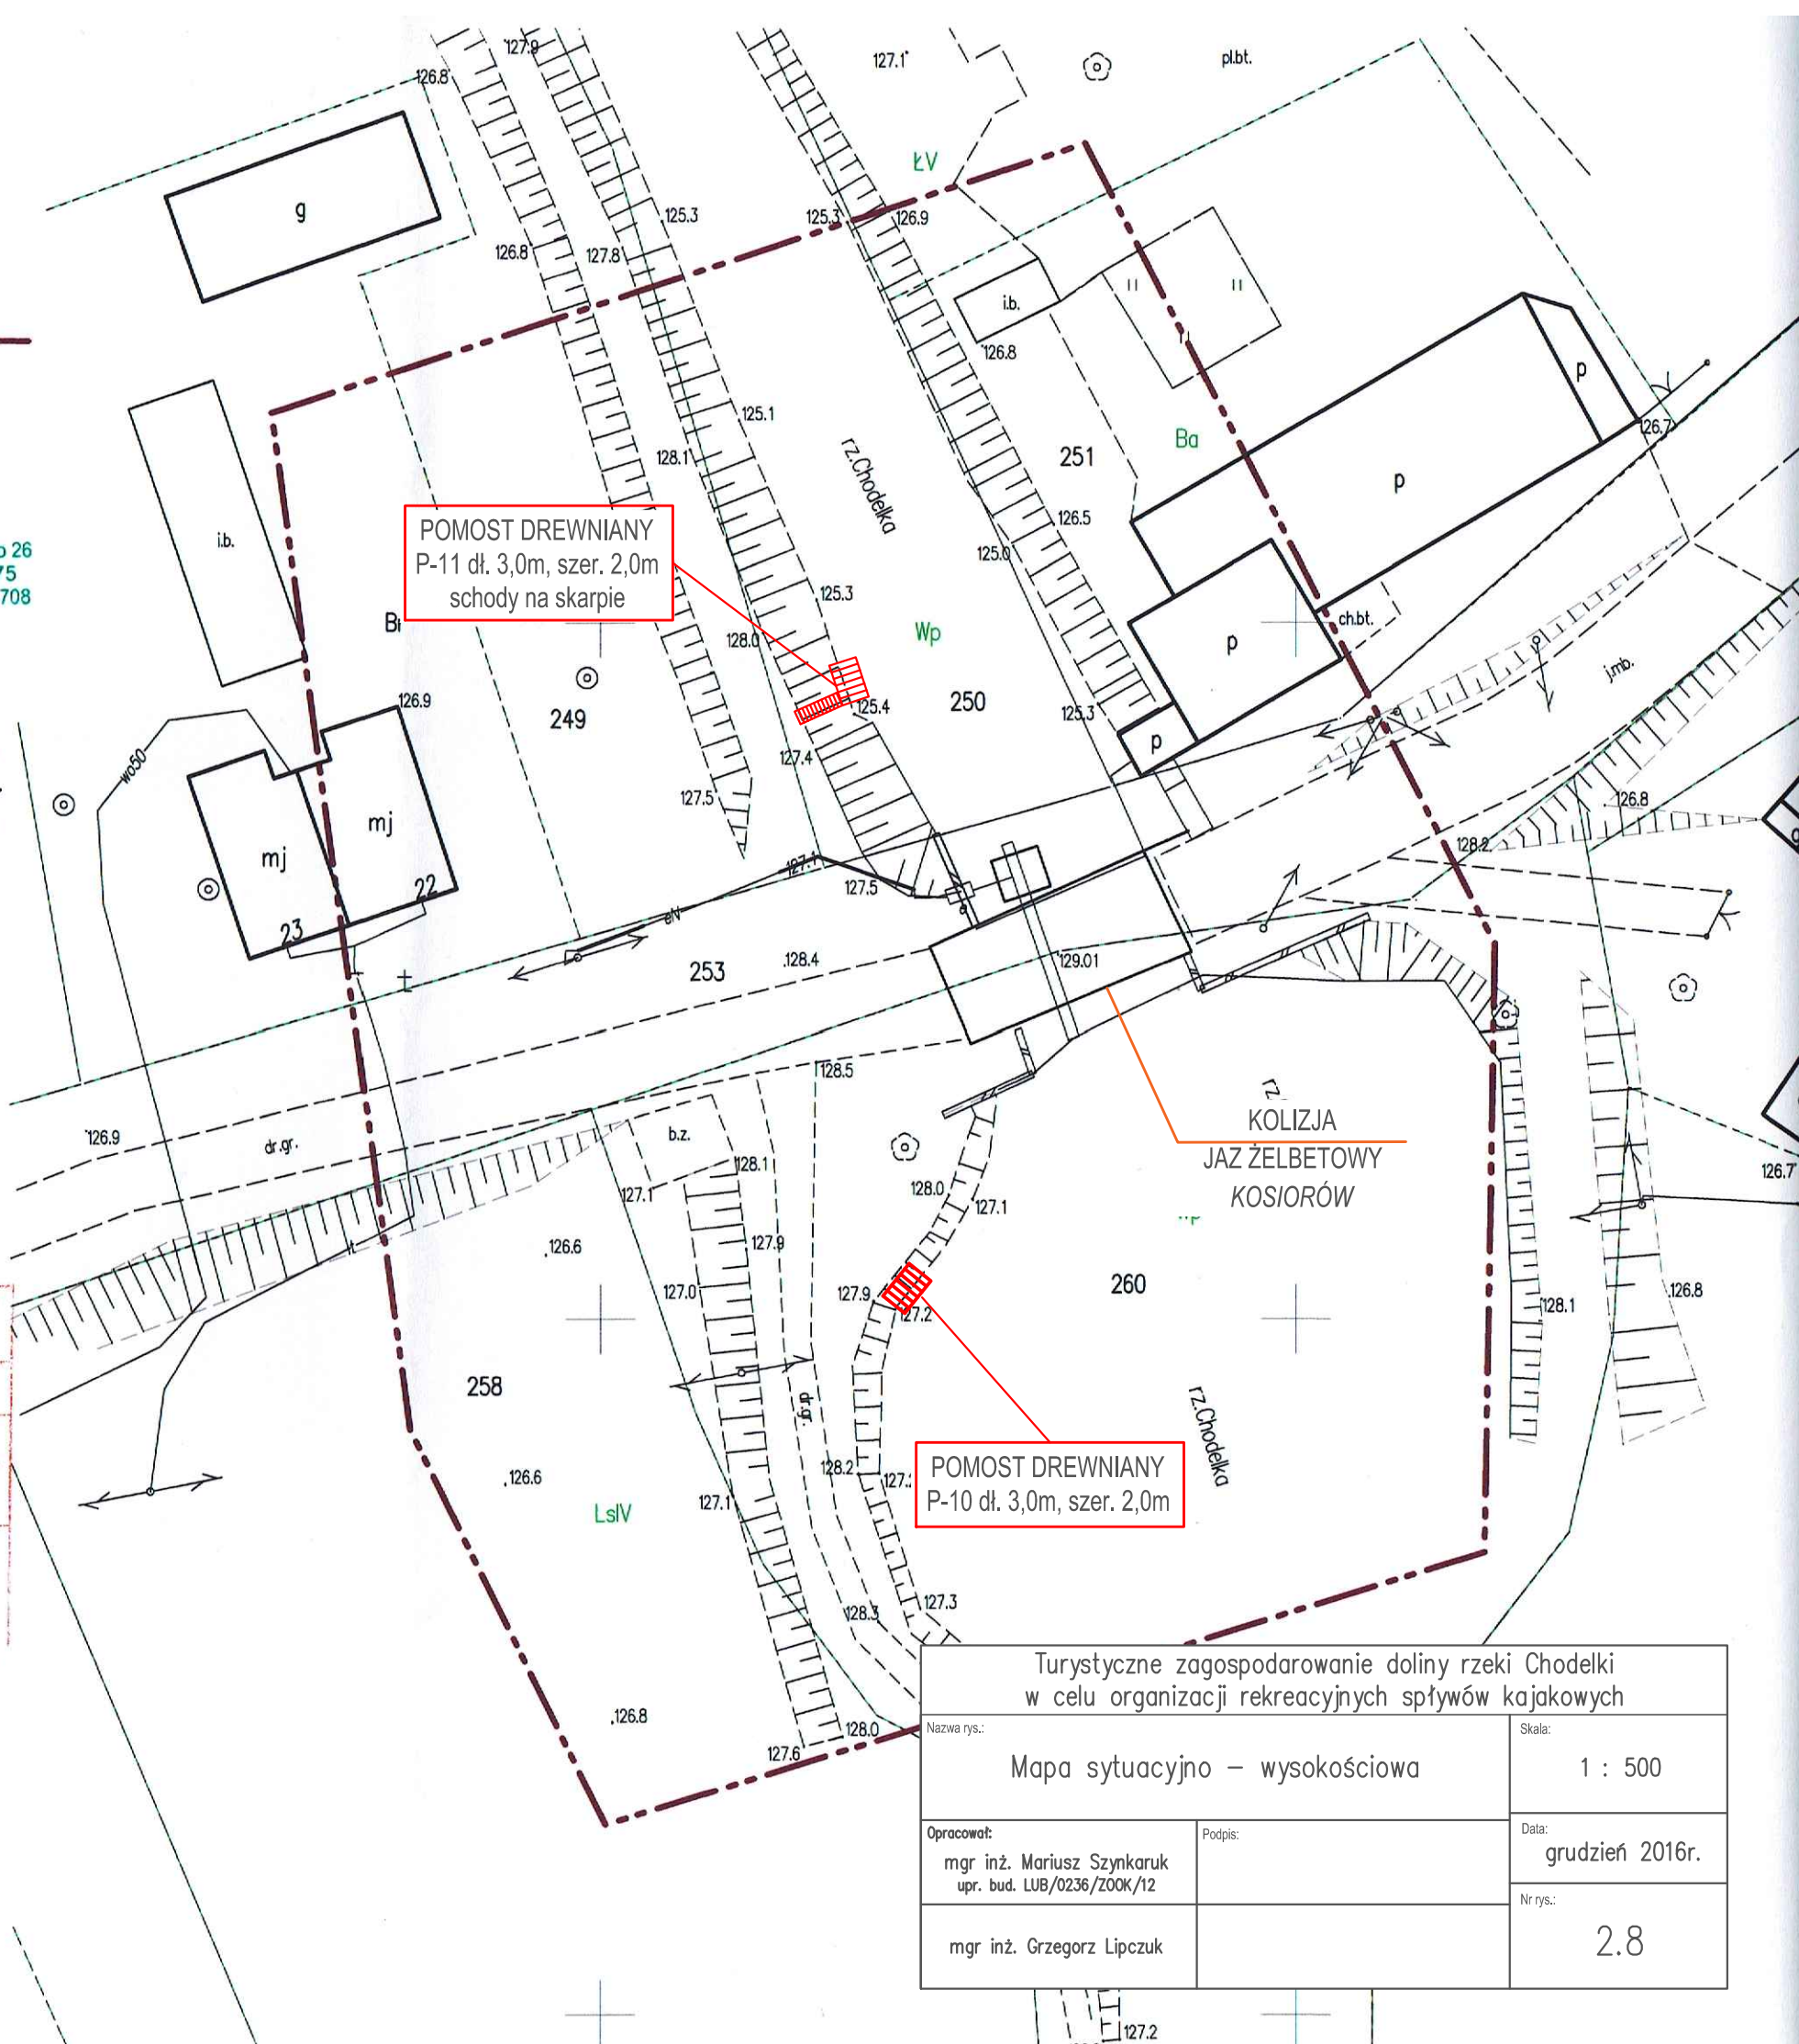

Turystyczne zagospodarowanie doliny rzeki Chodelki w celu organizacji rekreacyjnych spływów kajakowych			
Nazwa rys.: Mapa sytuacyjno – wysokościowa		Skala: 1 : 500	
Opracował: mgr inż. Mariusz Szynkaruk upr. bud. LUB/0236/ZOOK/12		Data: grudzień 2016r.	
mgr inż. Grzegorz Lipczuk		Nr rys.: 2.8	