



Pomost P-11
wym.: dł. 3,0m, szer. 2,0m
zejście - schody skarpowe, szer. 1,0m

Brzeg lewy

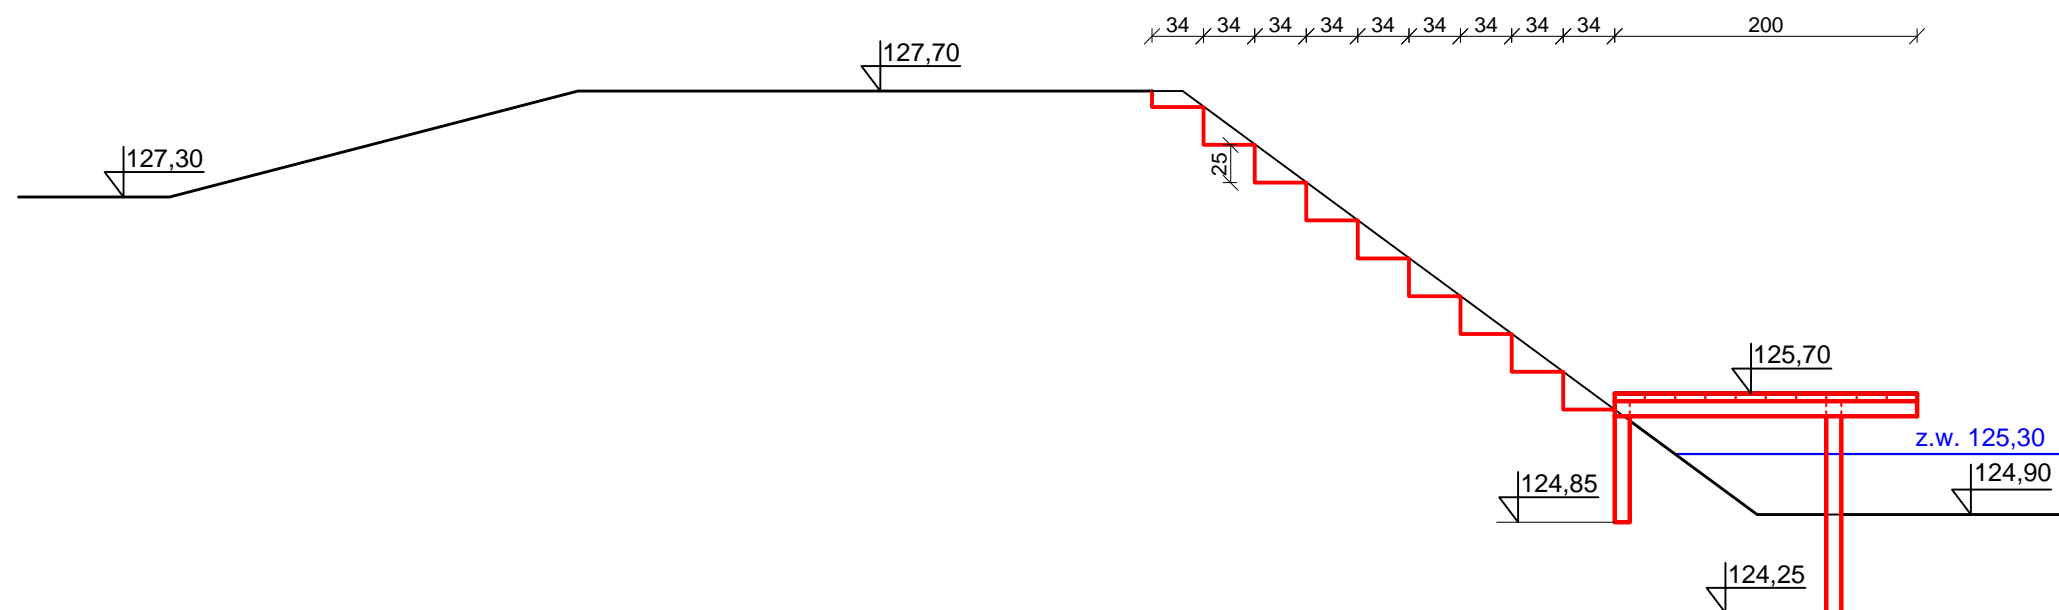

Pomost P-10
wym.: dł. 3,0m, szer. 2,0m

Brzeg lewy

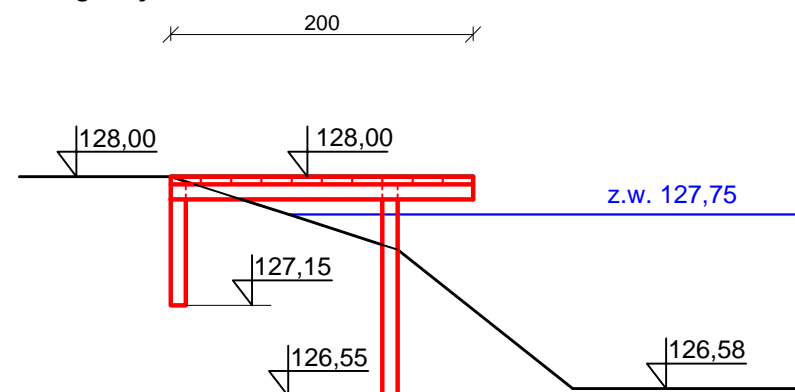

| Turystyczne zagospodarowanie doliny rzeki Chodelki w celu organizacji rekreacyjnych spływów kajakowych | | |
|---|---------|-----------------|
| Nazwa rys.: | Skala: | |
| Przekroje poprzeczne koryta rzeki Chodelka - pomost P-10, P11 | 1 : 50 | |
| Opracował: | Podpis: | Data: |
| mgr inż. Mariusz Szykaruk upr. bud. LUB/0236/ZOOK/12 | | grudzień 2016r. |
| mgr inż. Grzegorz Lipczuk | | Nr rys.: |
| | | 3.5 |