




ELEWACJA FRONTOWA

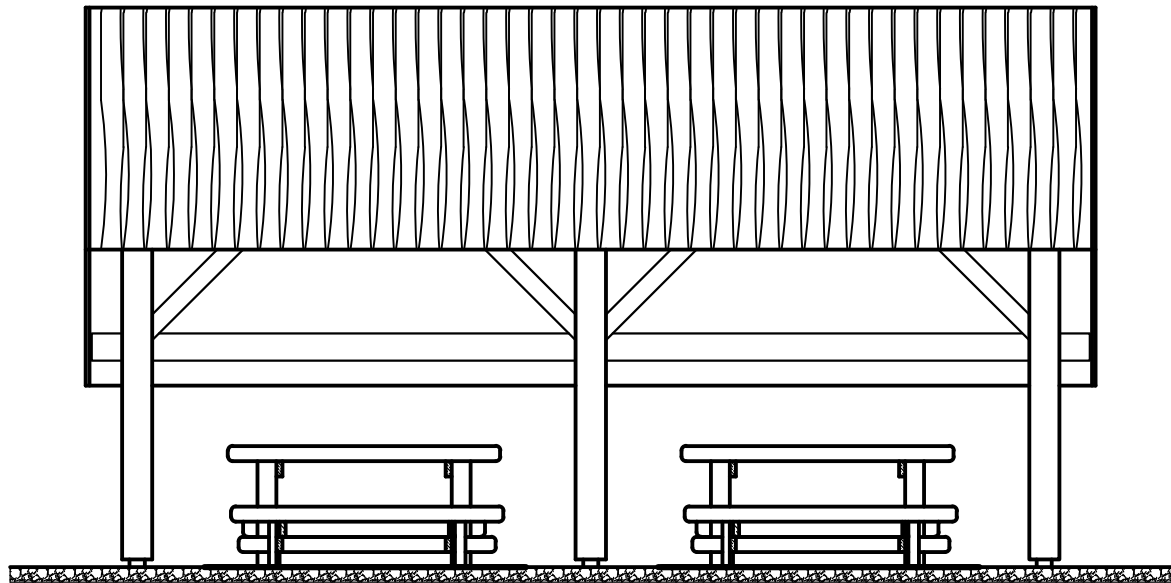

ELEWACJA BOCZNA

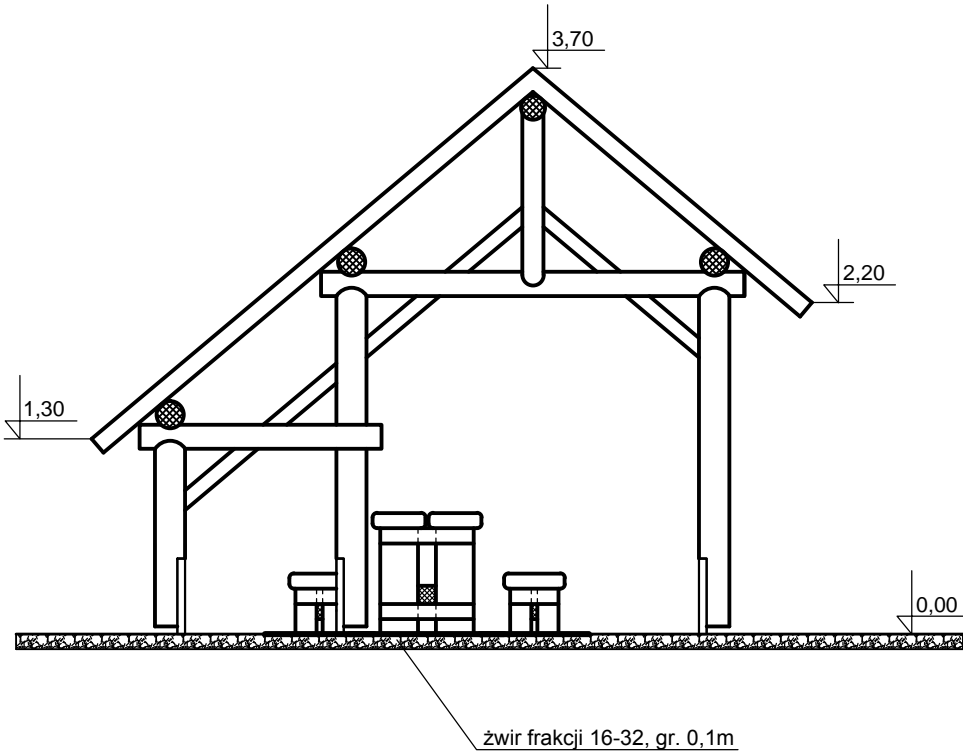

ELEWACJA TYLNA

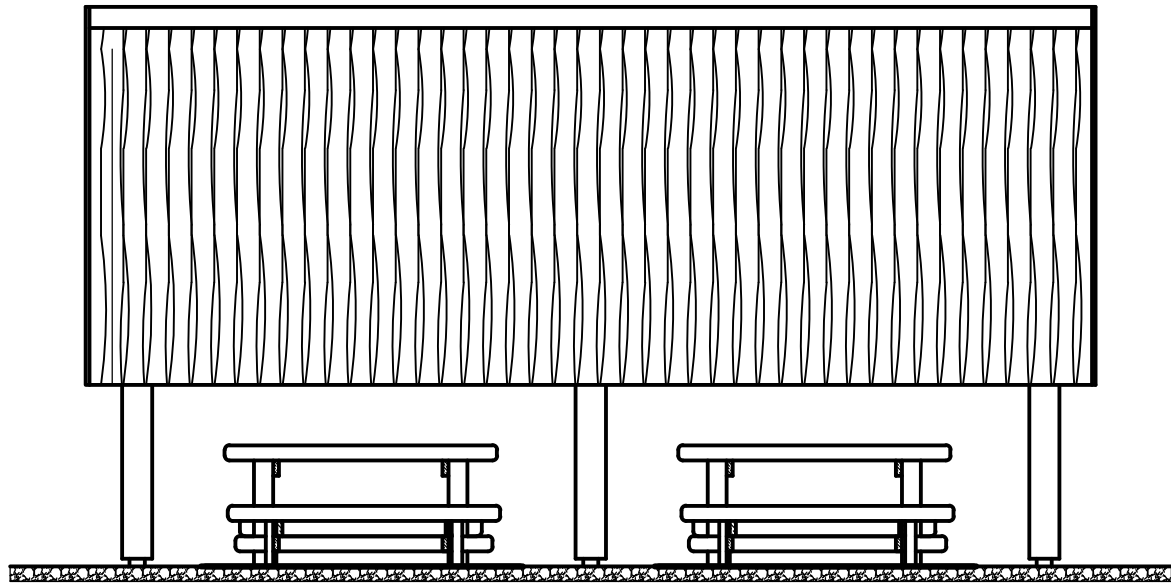

Turystyczne zagospodarowanie doliny rzeki Chodelki w celu organizacji rekreacyjnych spływów kajakowych		
Nazwa rys.:	Wiata drewniana, widok elewacji	Skala: 1 : 50
Opracował: mgr inż. Mariusz Szynkaruk upr. bud. LUB/0236/ZOOK/12	Podpis:	Data: grudzień 2016r.
mgr inż. Grzegorz Lipczuk		Nr rys.: 7.1