

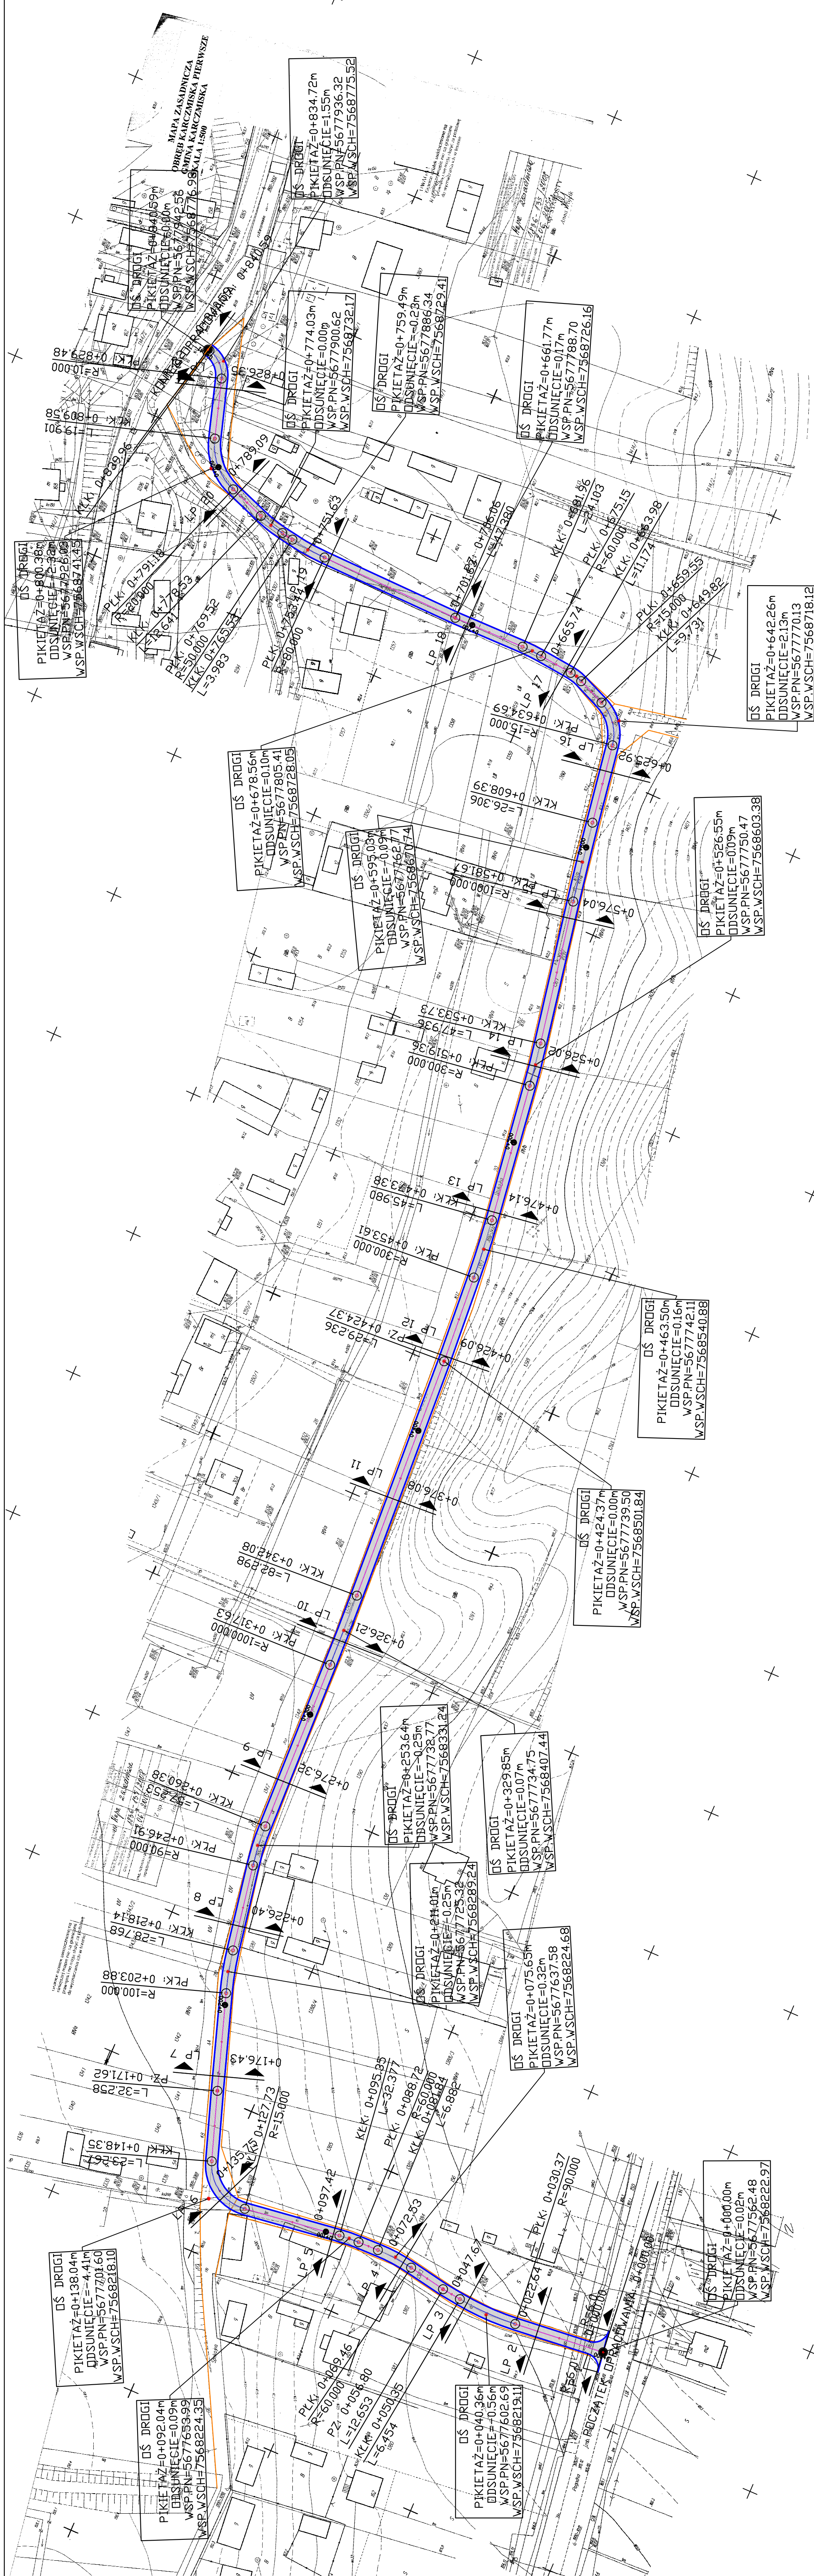


LEGENDA:

L. p.	OZNACZENIE	ELEMENT – PRZEZNACZENIE
1		nowierzchnia bitumiczna
2		krawężń nowierzchni



INWESTYCA
PRZEBUDOWA DROGI GMINNEJ
W MIEJSCOWOŚCI
KARCZMISKA PIERWSZE
NA DZ. NR 1383, 1361 I 1410
GMINA KARCZMISKA
UL. CENTRALNA 17
24-310 KARCZMISKA
INWESTOR

ZESPÓŁ AUTORSKI:				
kuniec	nazwisko	Data	podpis	
Projektant branża drogowa	mgr inż. Adam Draf LUB/0201/P000/05	08.2015		
Sprawdzający branża drogowa	mgr inż. Marek Kłobucki LUB/0201/P000/05	08.2015		

№	WZGLĘDNY WARTOŚĆ	WARTOŚĆ
STADIUM OPRACOWANIA:		

PROJEKT BUDOWLANO-WYKONAWCZY

TYTUŁ RYSUNKU:	NR. RYS.
ZAGOSPODAROWANIE	2

TERENU	SKALA: 1:500
--------	-----------------

MEJSCOWISĆ, DATA: *Putawy sierpień 2015*