


Wykres profili - Linia trasowania - oś ul. Starowiejskiej

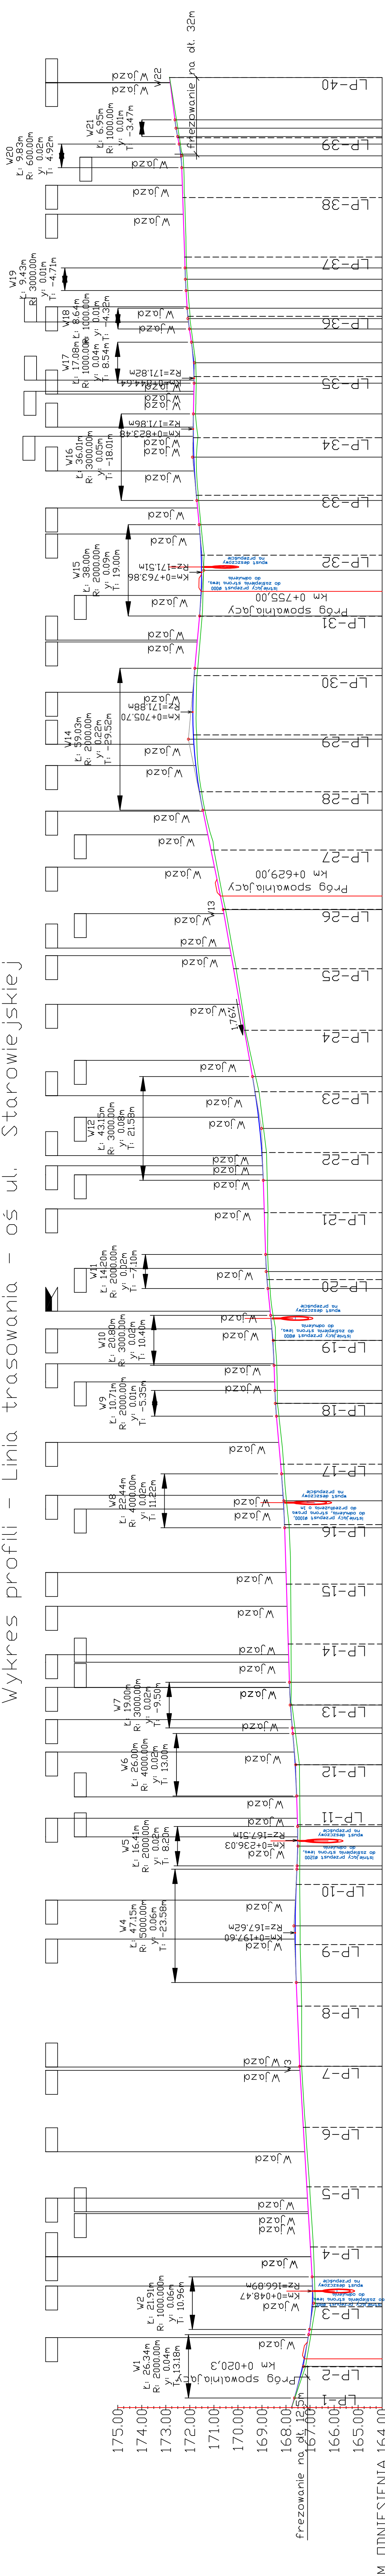

	0+000	0+100	0+200	0+300	0+400	0+500	0+600	0+700	0+800	0+900
